

VENDIDO



UNIDAD 103

NIVEL 1

- Unidad con balcón y parrilla
- 3 ambientes con toilette
- 2 dormitorios en suite
- Orientación barrio

Superficies:

Cubierta:	100 m²
Semicubierta:	10 m²
Amenities:	5 m²
Total:	115 m²

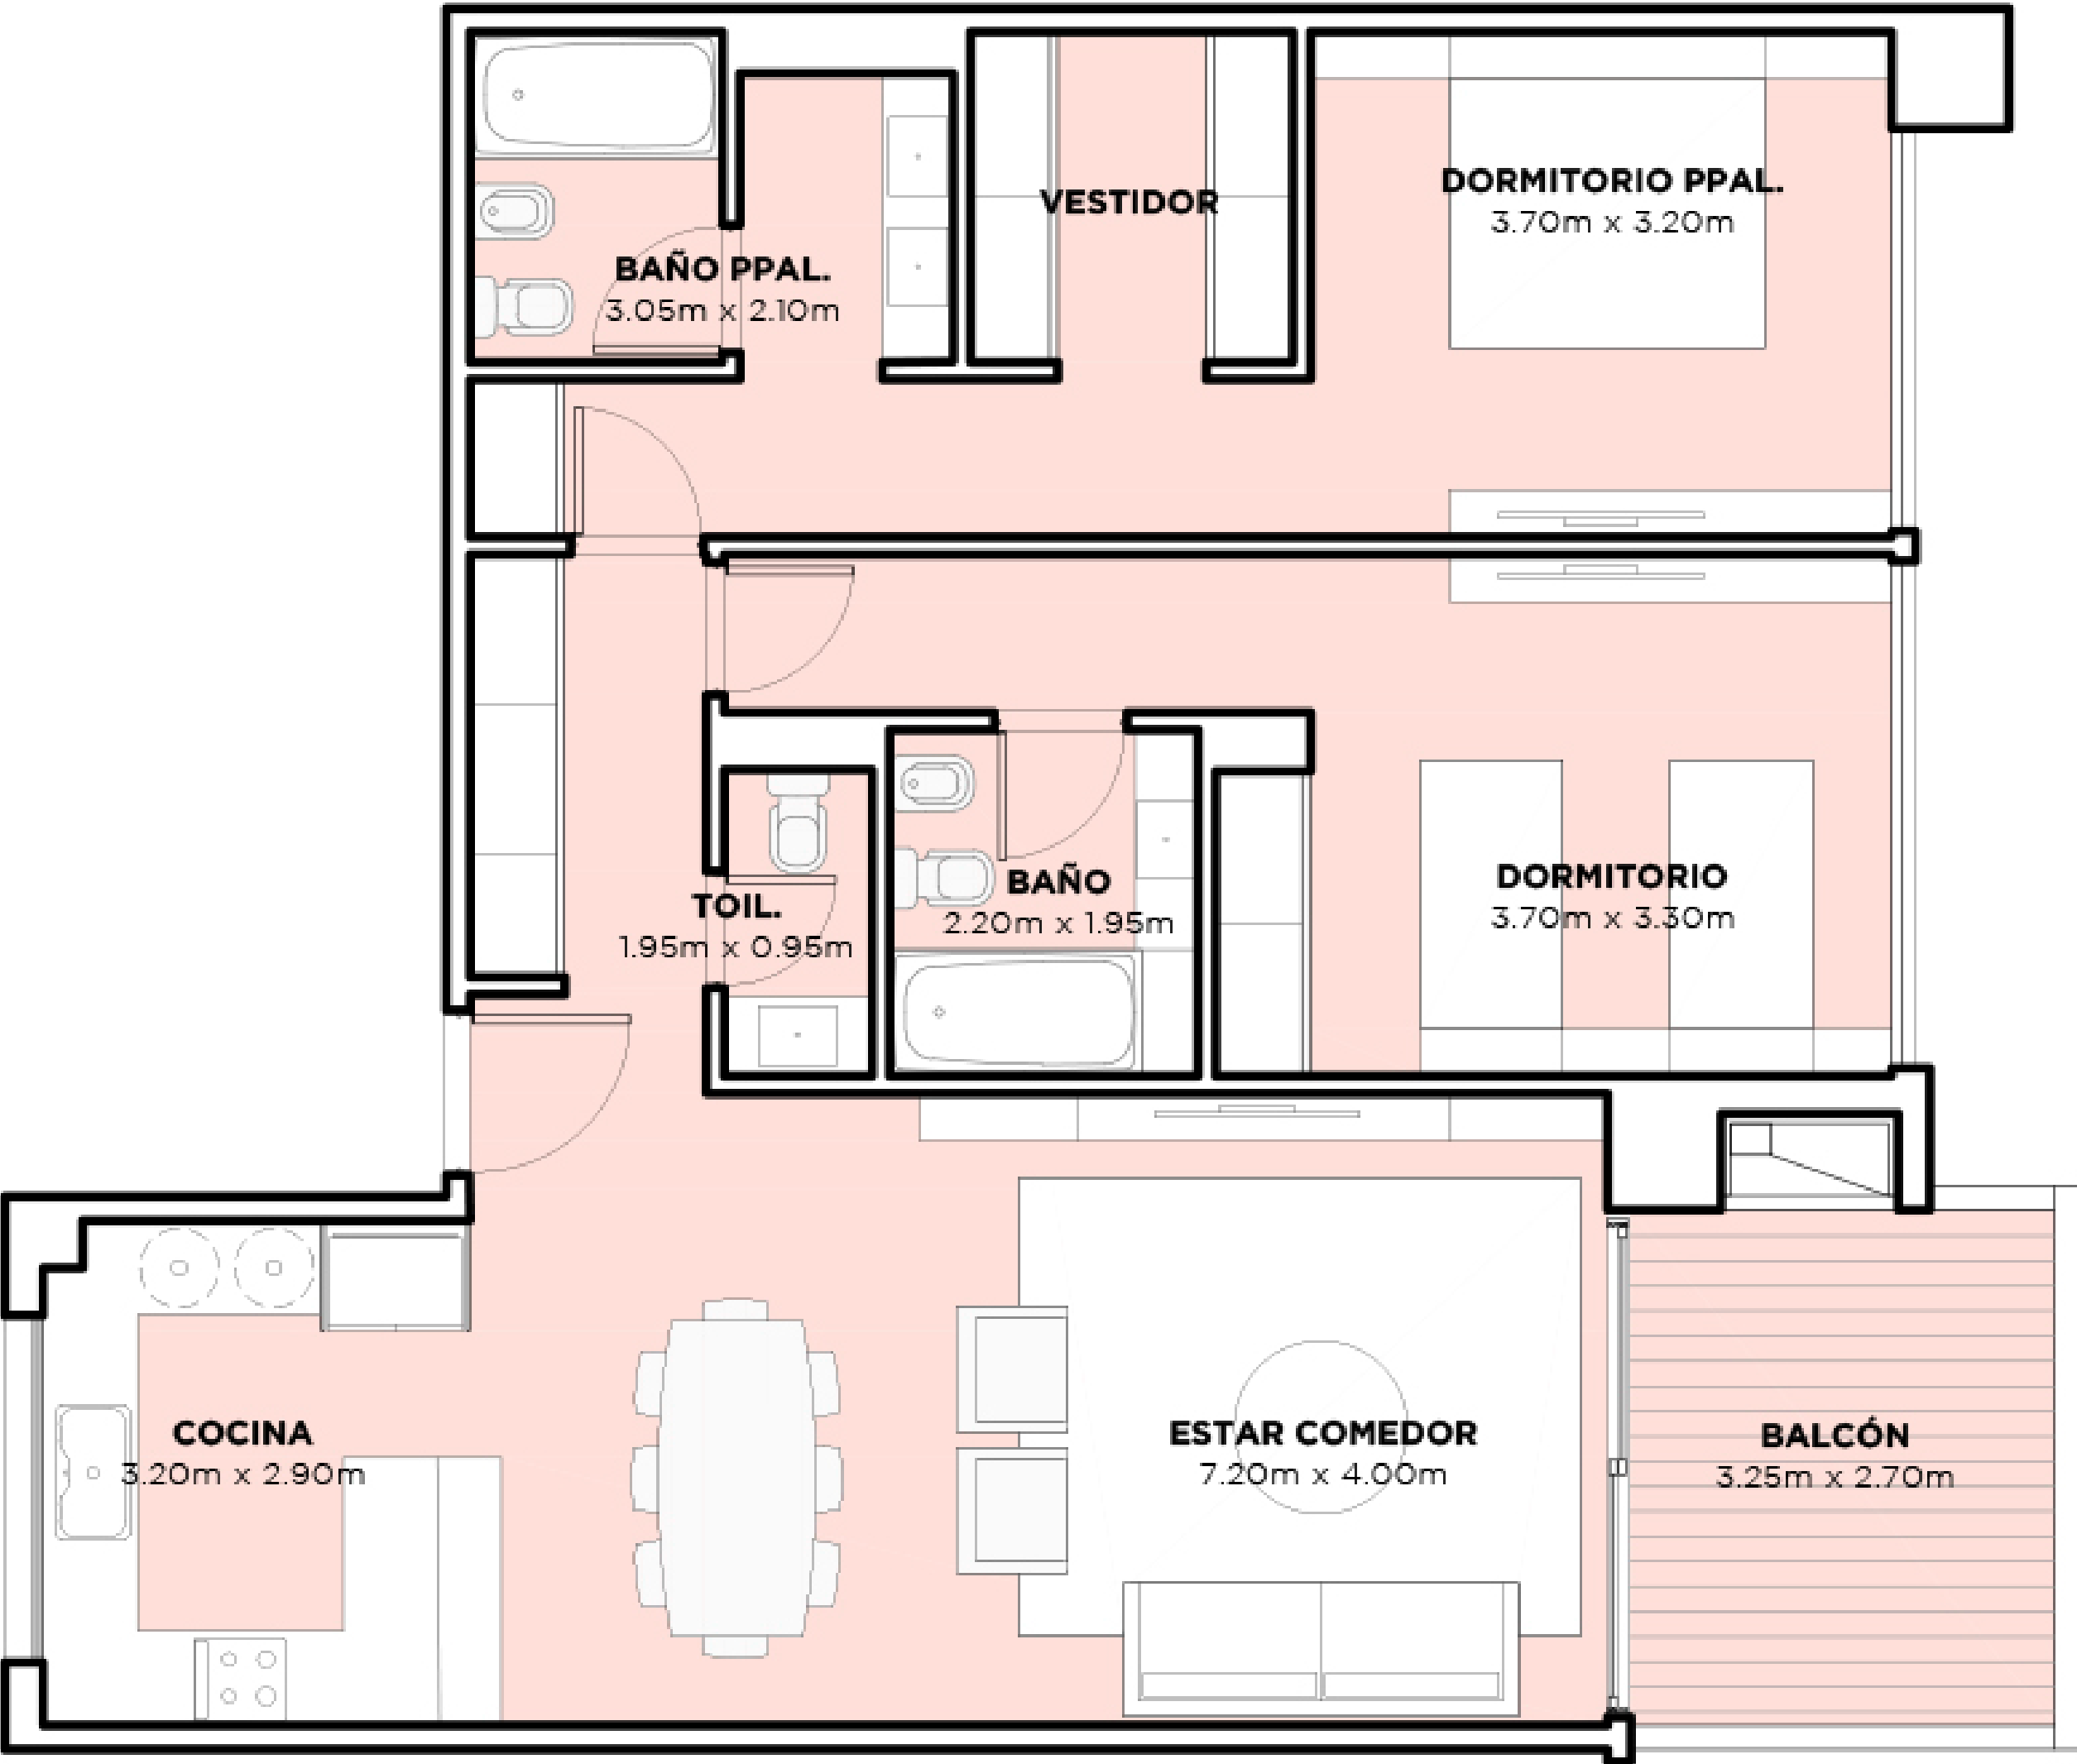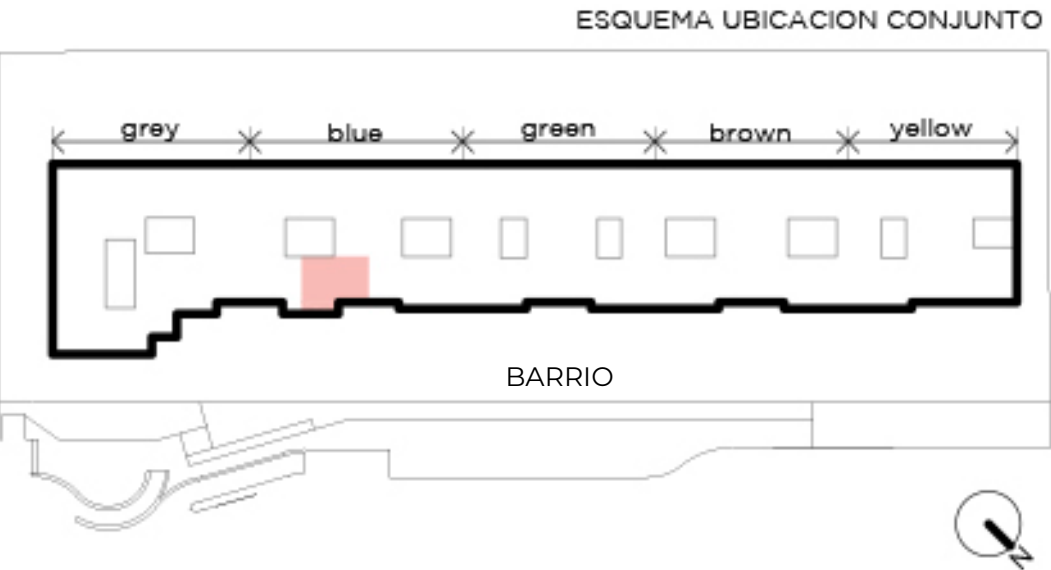

NOTA: Las superficies y medidas proporcionadas son aproximadas y pueden variar respecto a las dimensiones finales de las unidades. Las imágenes, planos y descripciones incluidas en este documento son de carácter orientativo y pueden no corresponder con exactitud a la realidad final del producto ofrecido.