

VENDIDO

LA CLEMENTINA
SAN ISIDRO


UNIDAD 020

NIVEL PB


- Unidad con jardín, terraza y parrilla
- 3 ambientes con toilette
- 2 dormitorios en suite
- Orientación Instituto Román Rosell

Superficies:

Cubierta:	103 m ²
Semicubierta:	19 m ²
Terraza:	5 m ²
Jardín:	120 m ² *
Amenities:	7 m ²
Total:	254 m²

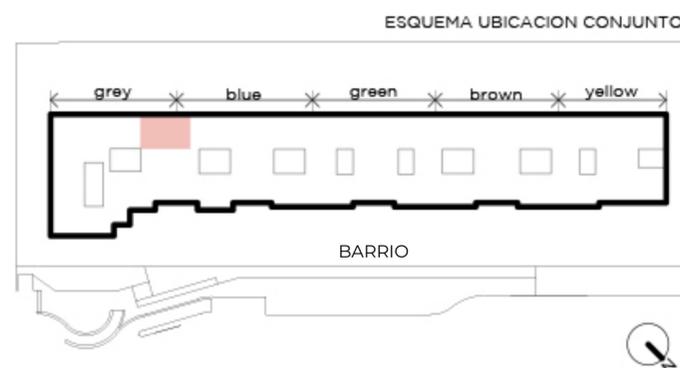

INST. ROMÁN ROSELL

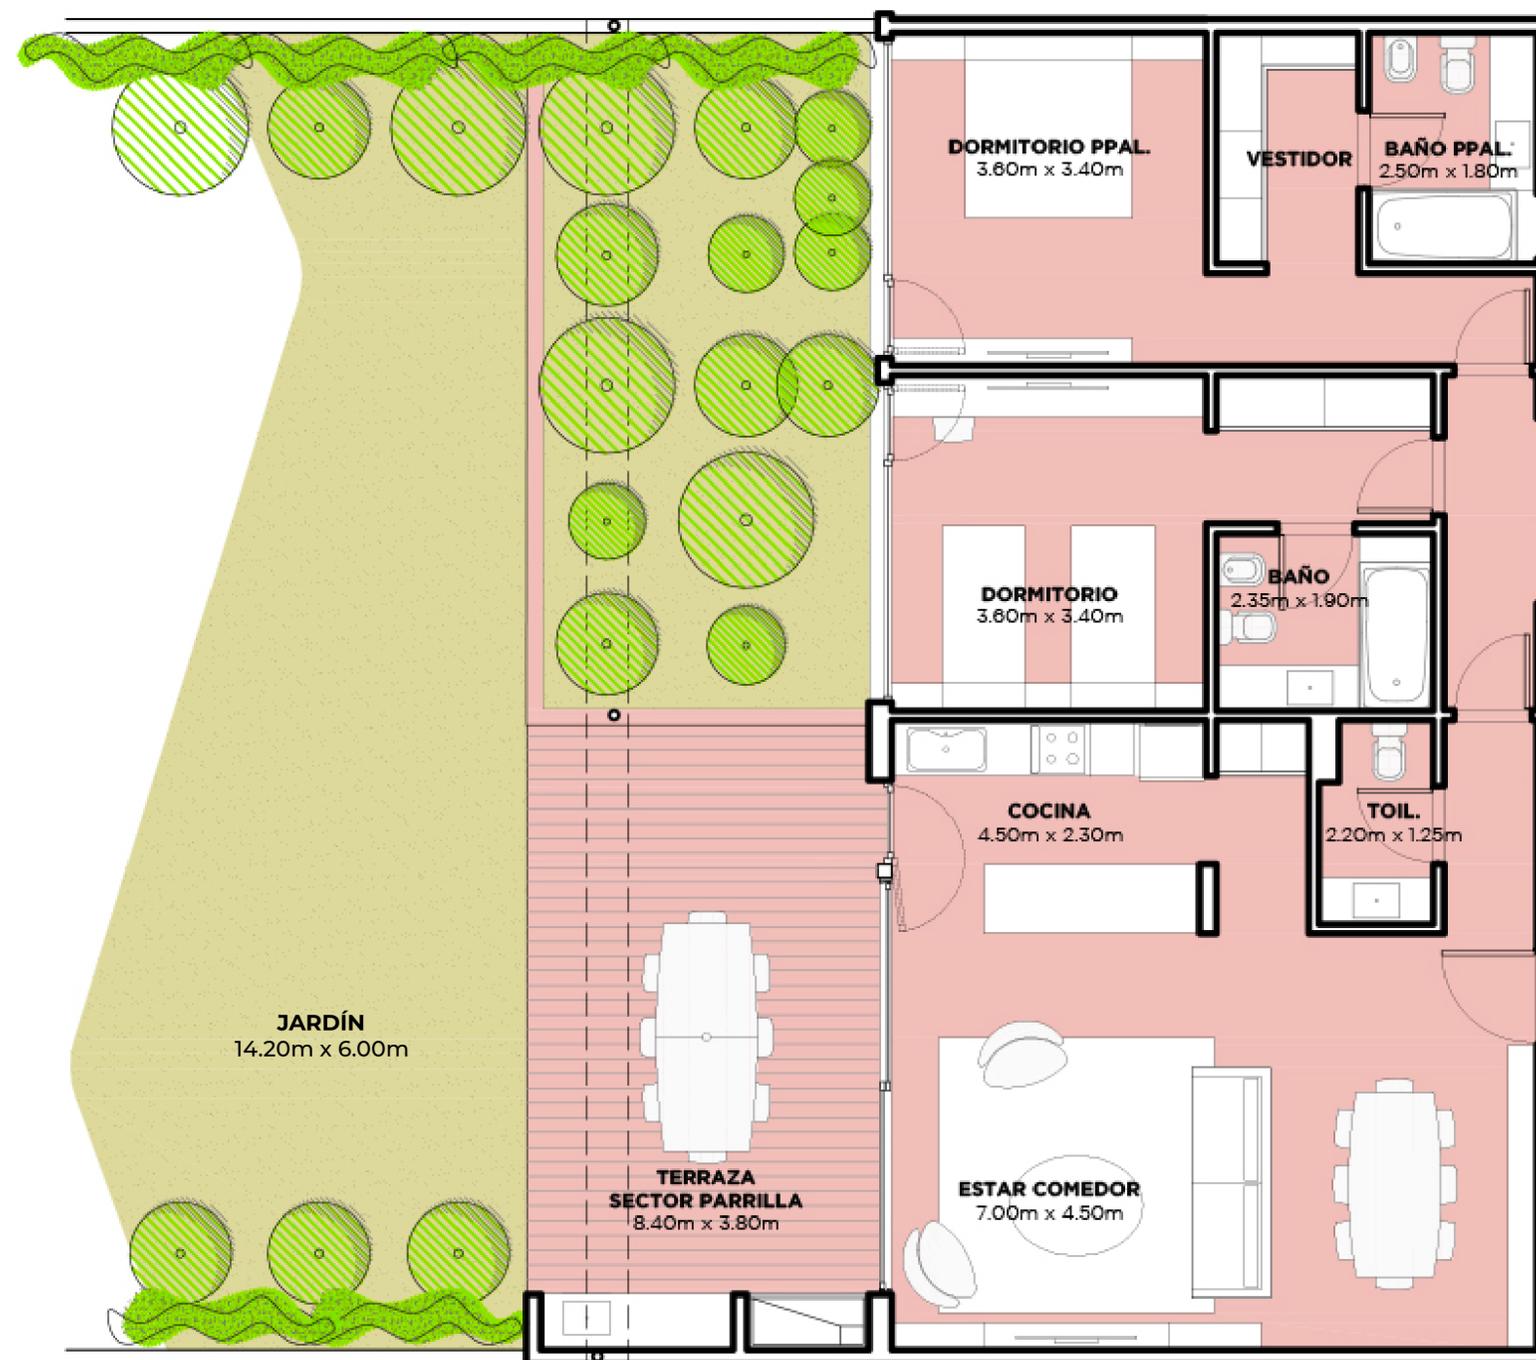

*La superficie propia de jardín no incluye 71 m² de expansión municipal de uso exclusivo para la unidad.

NOTA: Las superficies y medidas proporcionadas son aproximadas y pueden variar respecto a las dimensiones finales de las unidades. Las imágenes, planos y descripciones incluidas en este documento son de carácter orientativo y pueden no corresponder con exactitud a la realidad final del producto ofrecido.