

VENDIDO

LA CLEMENTINA
SAN ISIDRO



UNIDAD 021

NIVEL PB

- Unidad con jardín, terraza y parrilla
- 3 ambientes
- 2 dormitorios, uno en suite
- Segundo baño completo
- Orientación Instituto Román Rosell

Superficies:

Cubierta:	76 m ²
Semicubierta:	19 m ²
Terraza:	5 m ²
Jardín:	73 m ² *
Amenities:	5 m ²
Total:	178 m²

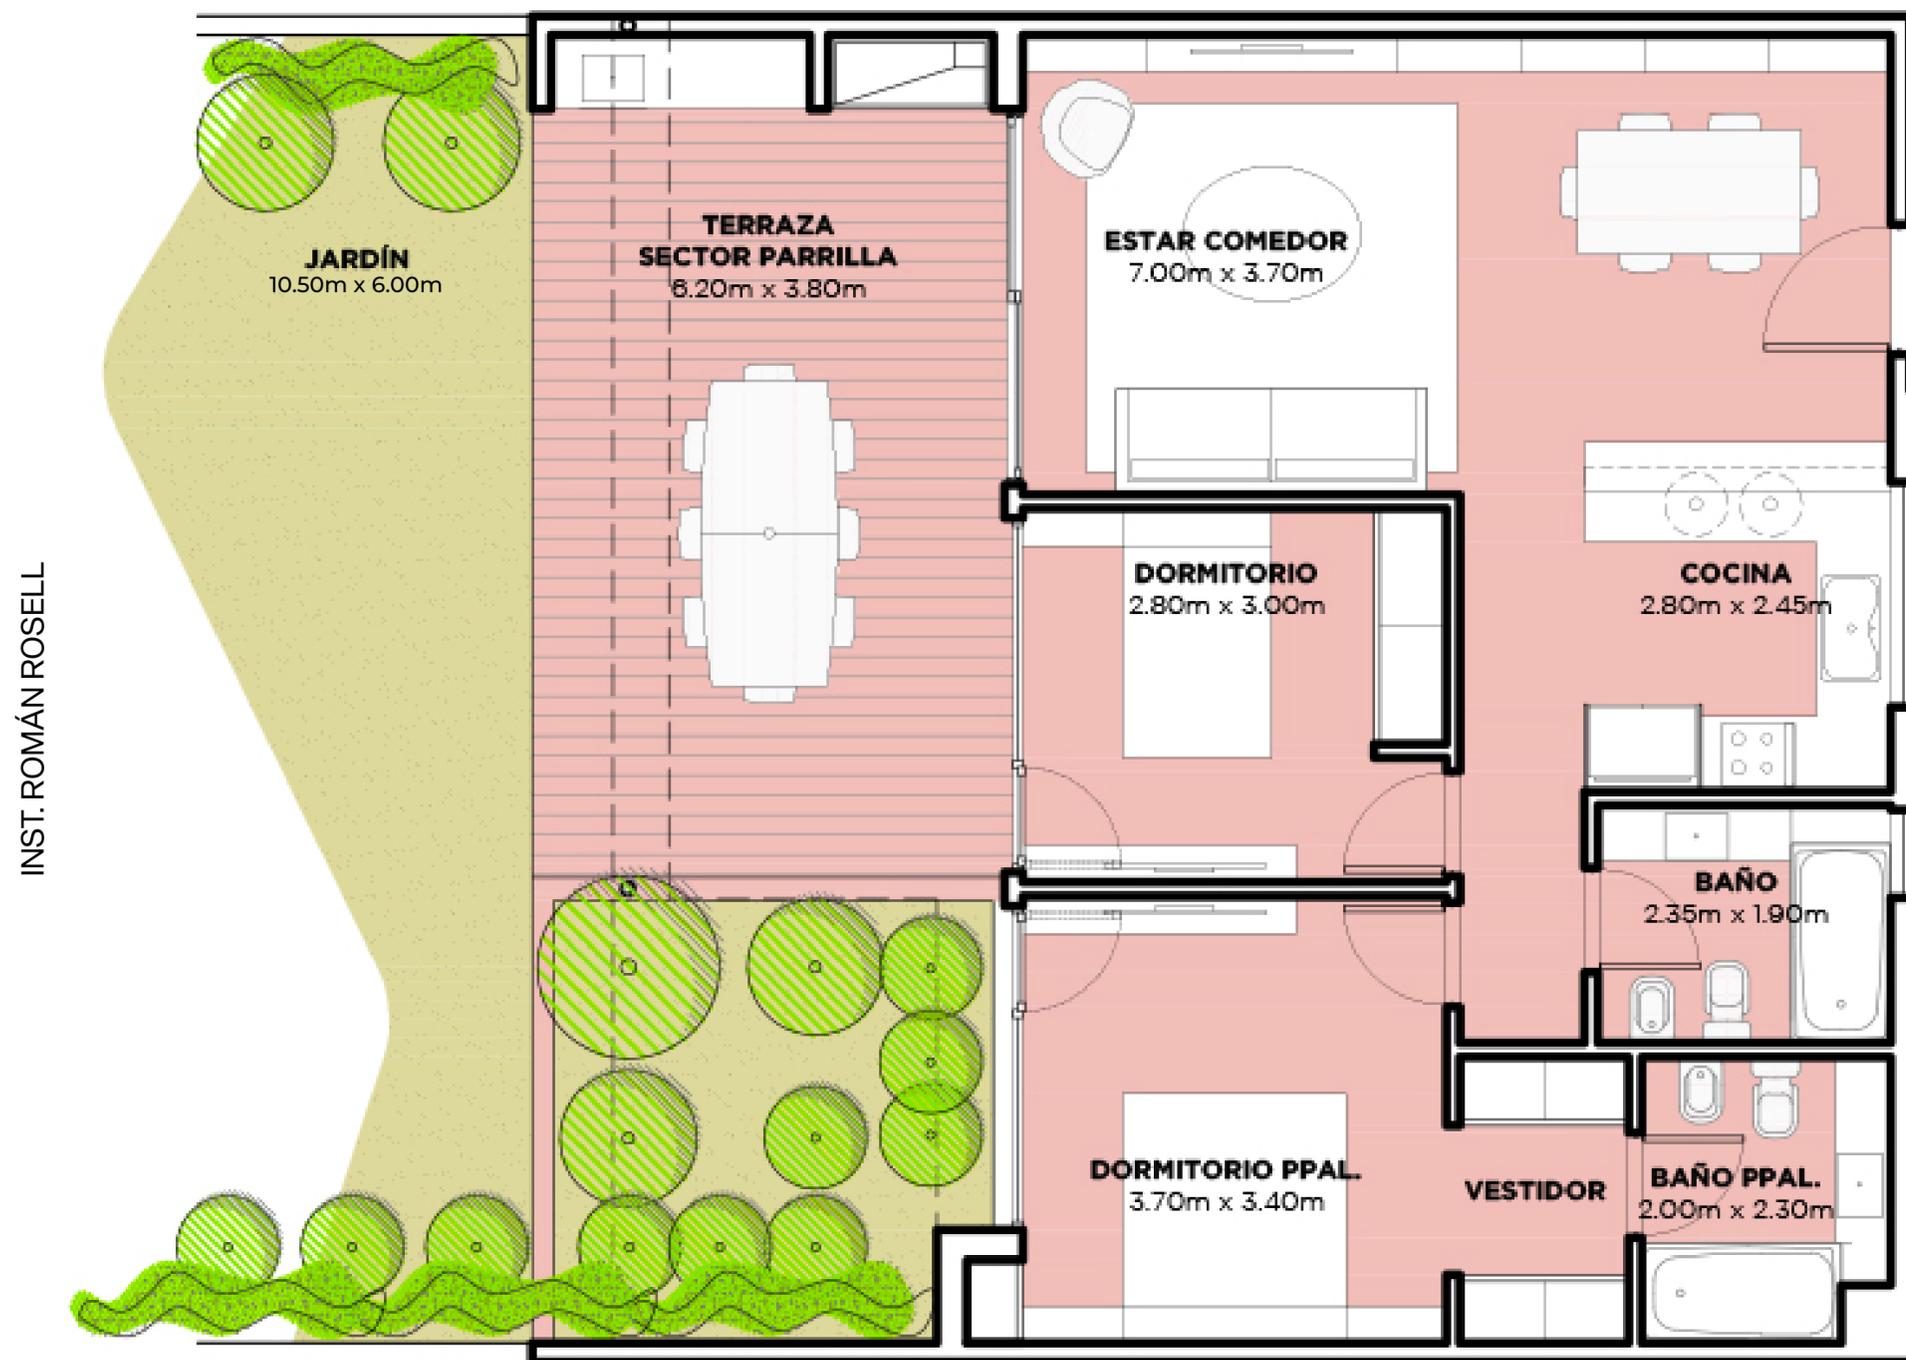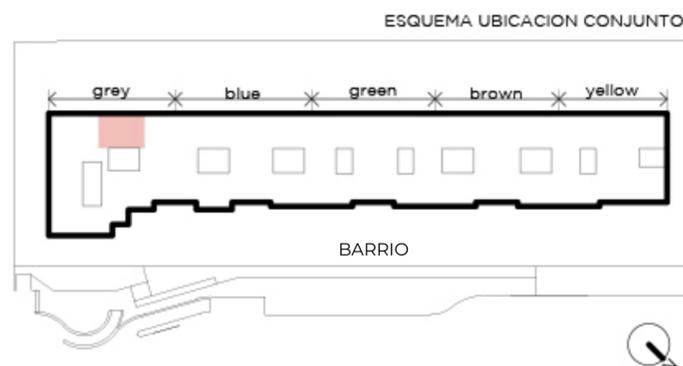

*La superficie propia de jardín no incluye 46 m² de expansión municipal de uso exclusivo para la unidad.

NOTA: Las superficies y medidas proporcionadas son aproximadas y pueden variar respecto a las dimensiones finales de las unidades. Las imágenes, planos y descripciones incluidas en este documento son de carácter orientativo y pueden no corresponder con exactitud a la realidad final del producto ofrecido.