

VENDIDO

LA CLEMENTINA
SAN ISIDRO


UNIDAD 223

NIVEL 2


- Unidad con balcón y parrilla
- 2 ambientes con toilette
- 1 dormitorio en suite
- Orientación Avellaneda e Instituto Román Rosell

Superficies:

Cubierta:	69 m ²
Semicubierta:	15 m ²
Amenities:	4 m ²
Total:	88 m²

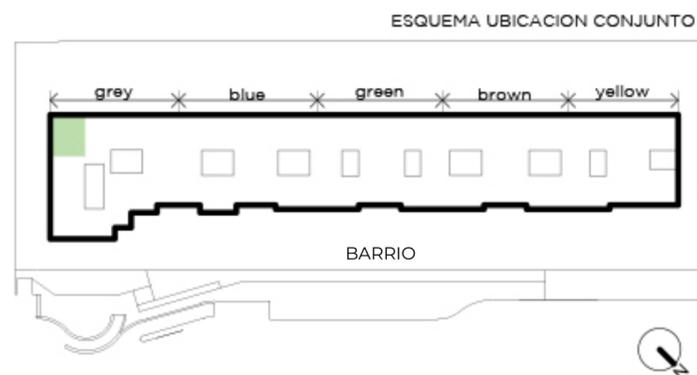

INST. ROMÁN ROSELL

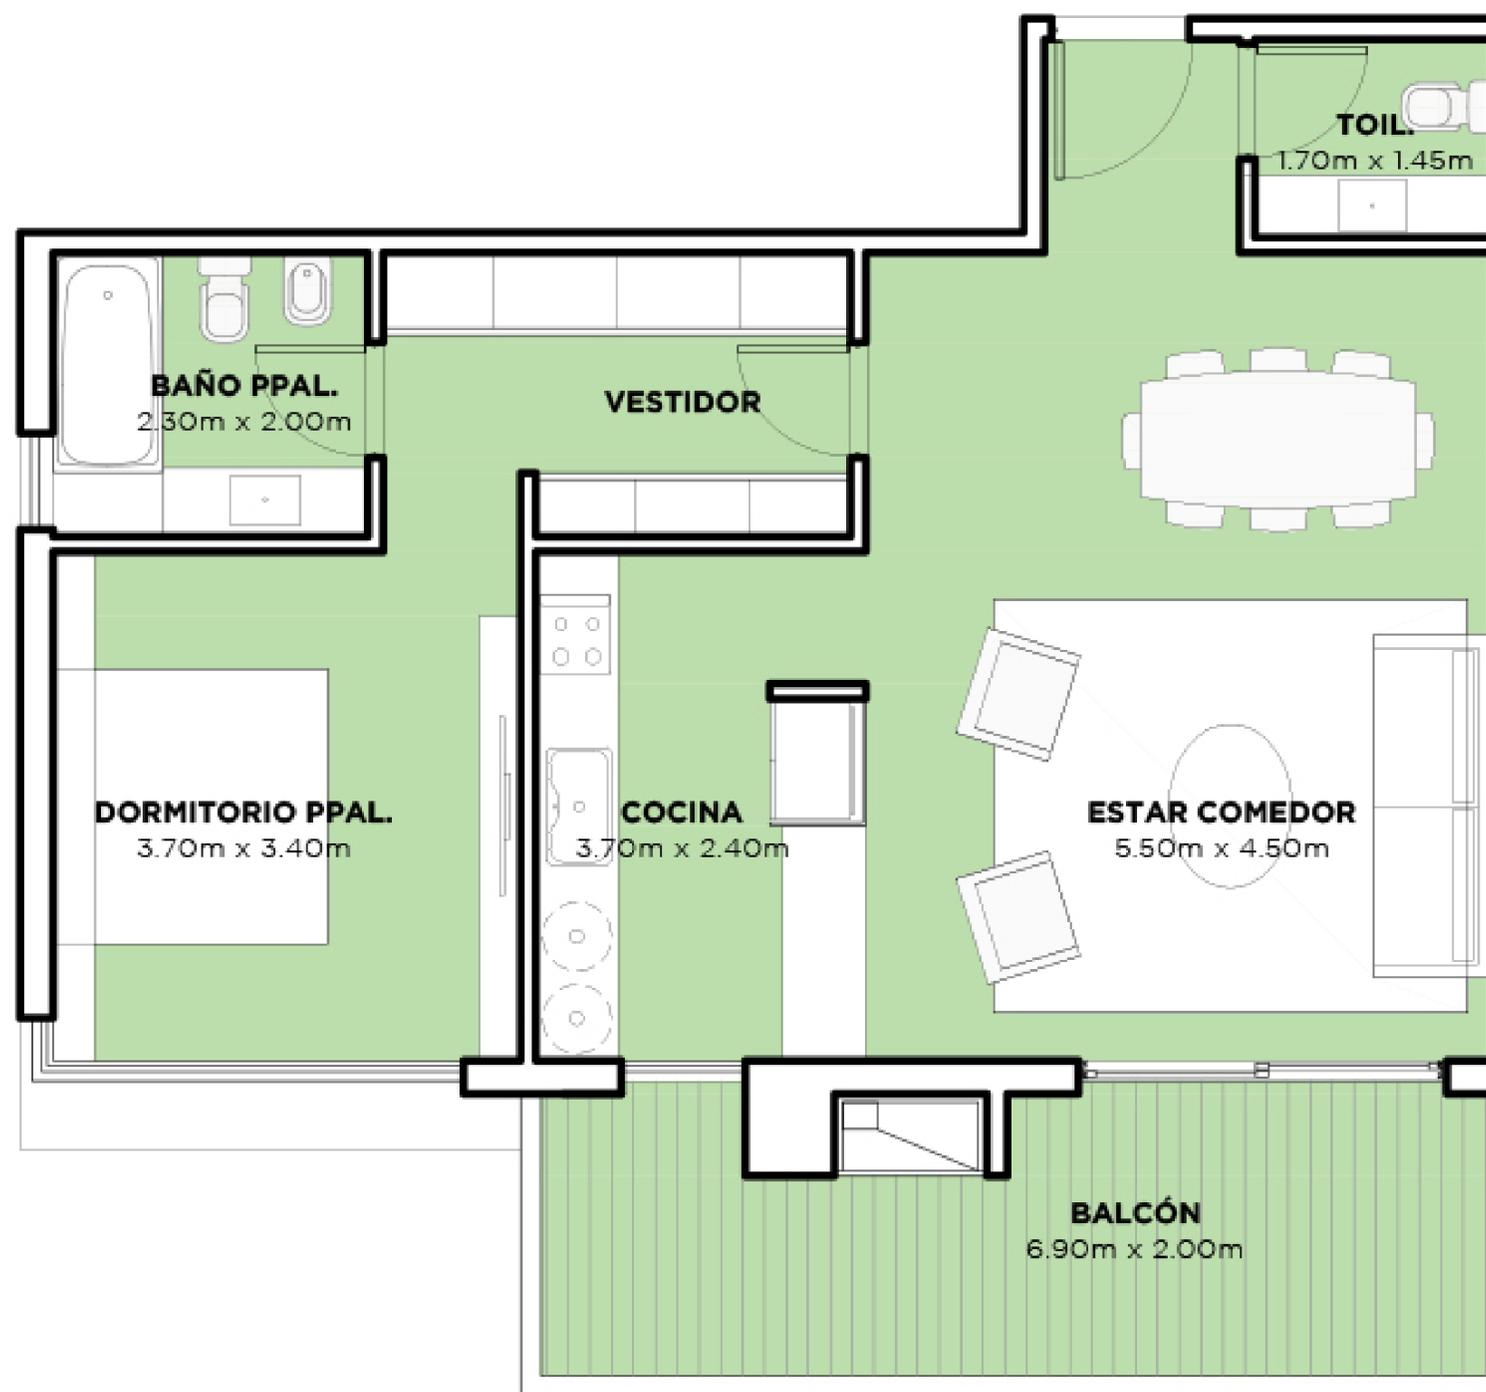

AVELLANEDA

NOTA: Las superficies y medidas proporcionadas son aproximadas y pueden variar respecto a las dimensiones finales de las unidades. Las imágenes, planos y descripciones incluidas en este documento son de carácter orientativo y pueden no corresponder con exactitud a la realidad final del producto ofrecido.