

VENDIDOS

LA CLEMENTINA
SAN ISIDRO



UNIDAD 306 / 309 / 312

NIVEL 3

- Unidad con amplio balcón y parrilla
- 4 ambientes con toilette, cocina con breakfast y lavadero
- 3 dormitorios en suite
- Orientación barrio

Superficies:

Cubierta:	173 m ²
Semicubierta:	21 m ²
Amenities:	9 m ²
Total:	203 m²

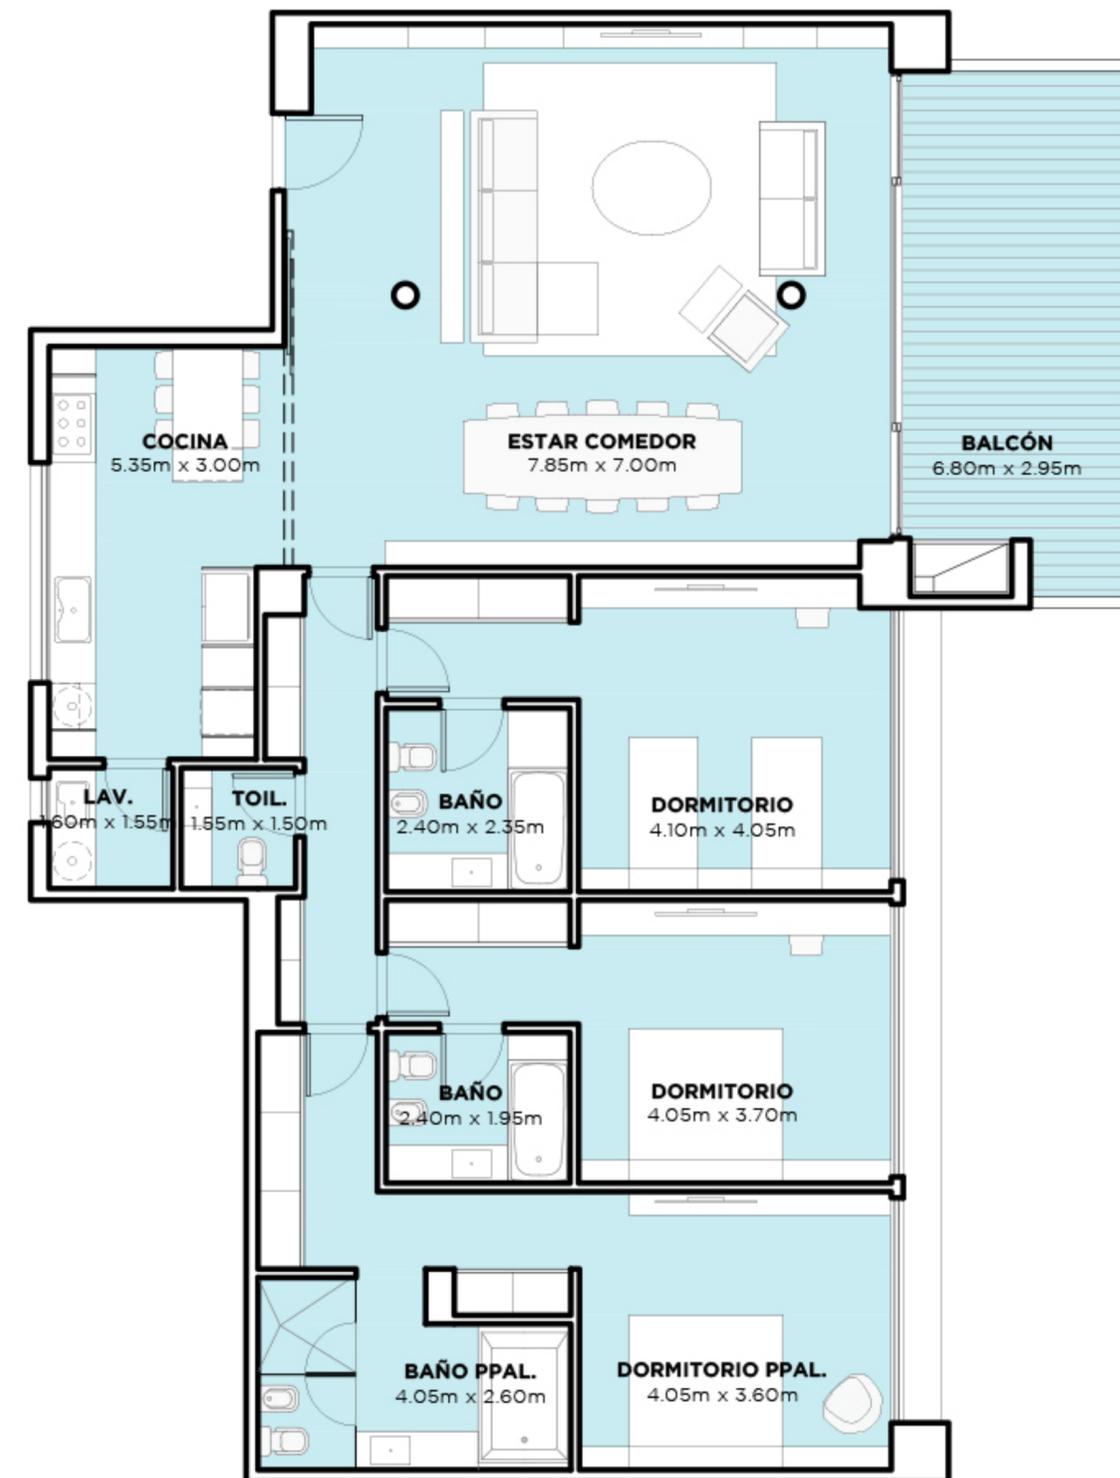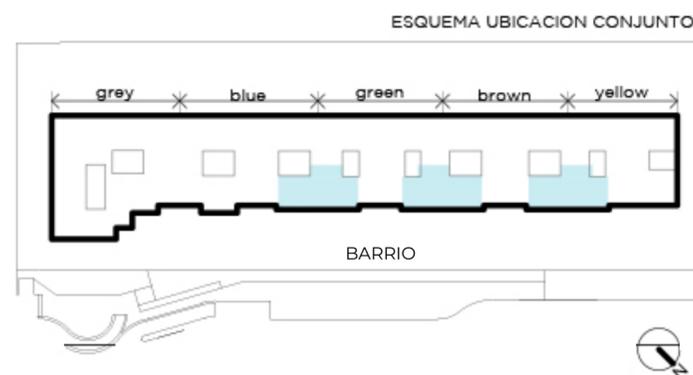

NOTA: Las superficies y medidas proporcionadas son aproximadas y pueden variar respecto a las dimensiones finales de las unidades. Las imágenes, planos y descripciones incluidas en este documento son de carácter orientativo y pueden no corresponder con exactitud a la realidad final del producto ofrecido.