

VENDIDOS

LA CLEMENTINA
SAN ISIDRO



UNIDAD 107 / 110 / 115

NIVEL 1

- Unidad con balcón y parrilla
- 2 ambientes
- 1 dormitorio
- Baño completo
- Orientación barrio

Superficies:

Cubierta:	61 m ²
Semicubierta:	10 m ²
Amenities:	3 m ²
Total:	74 m²

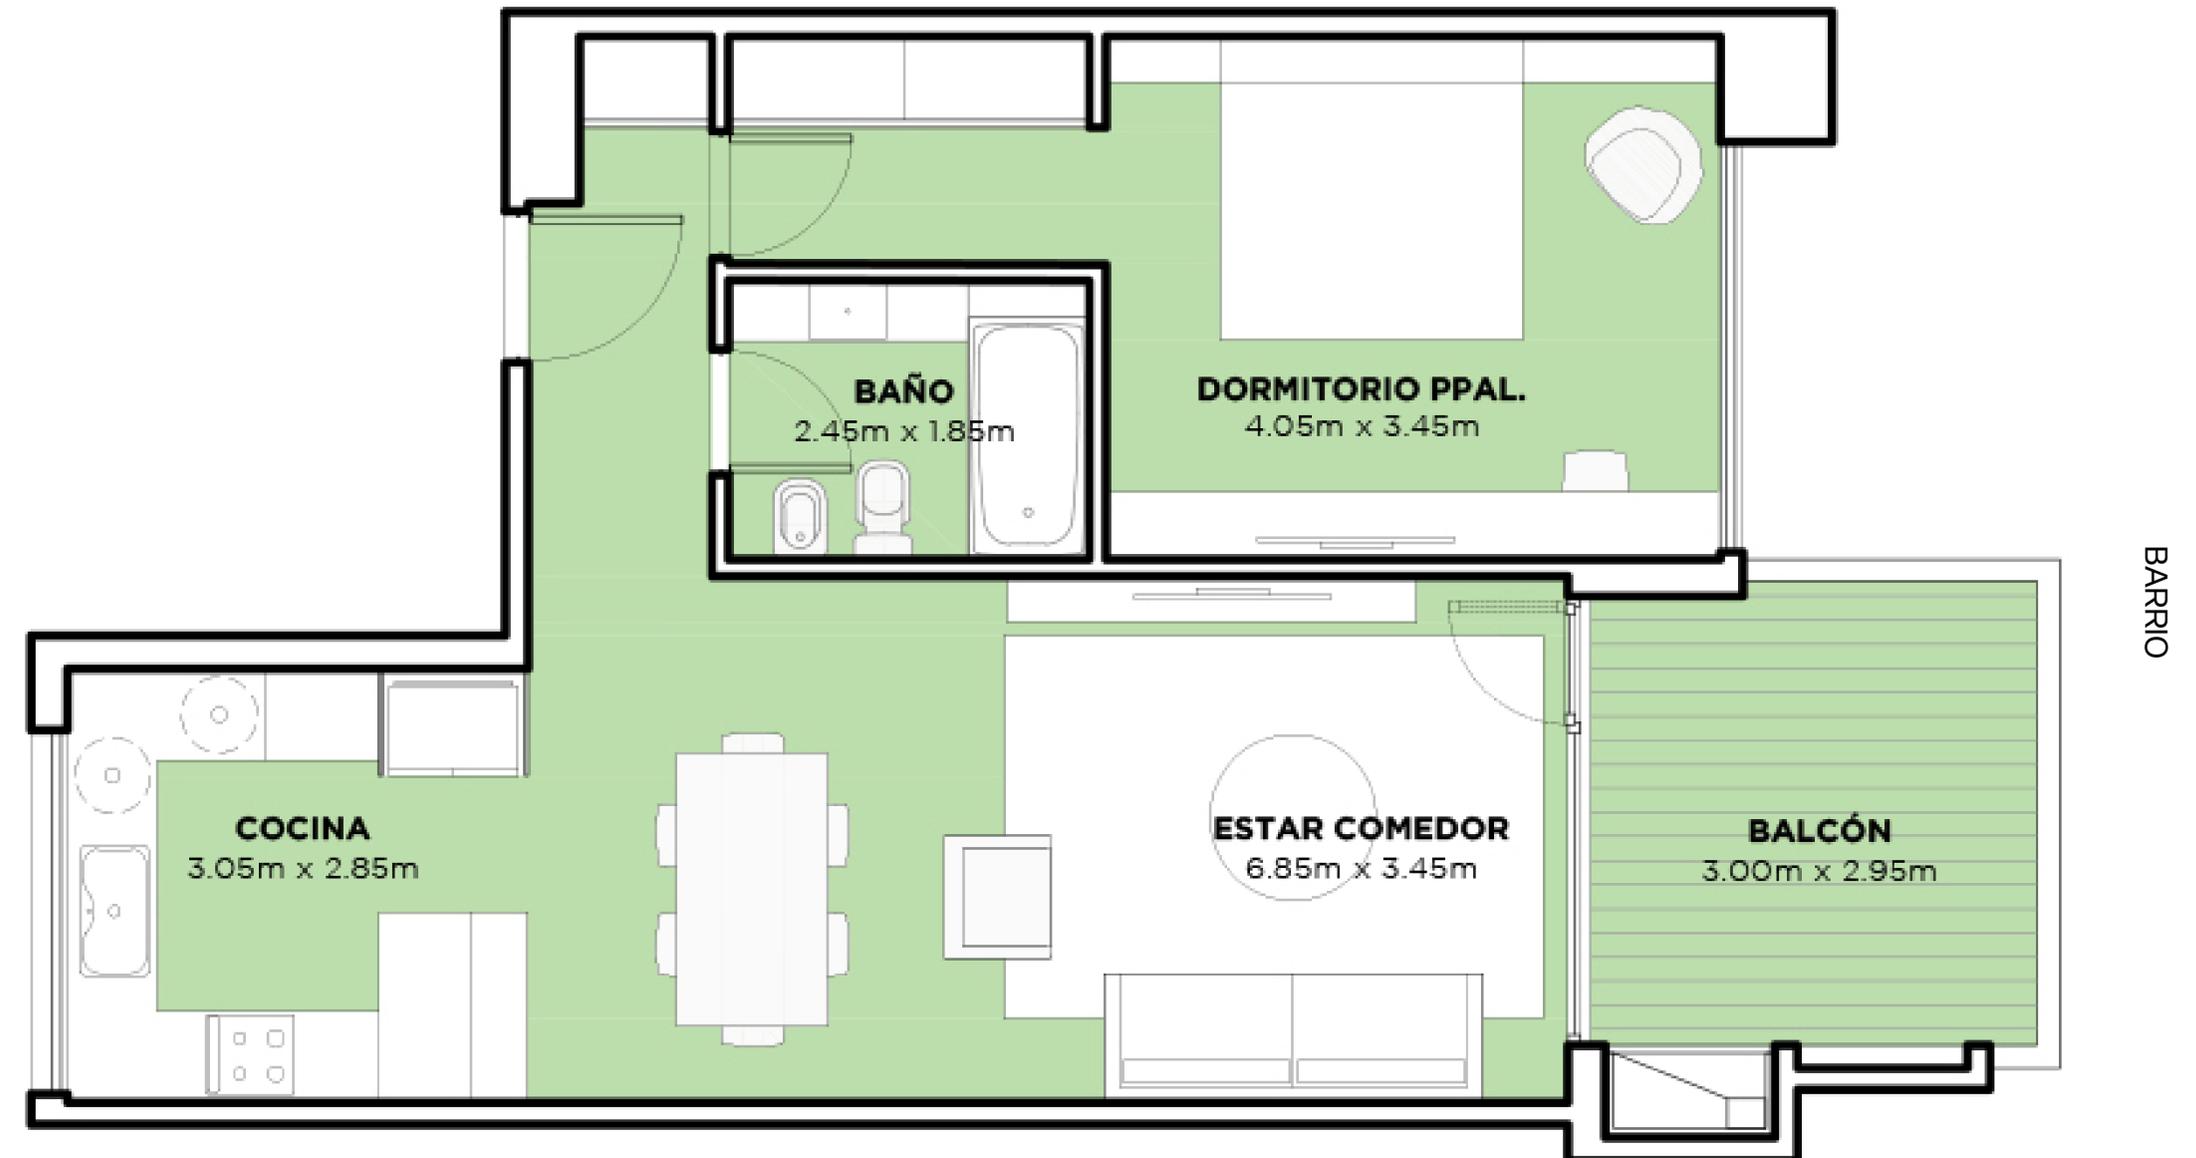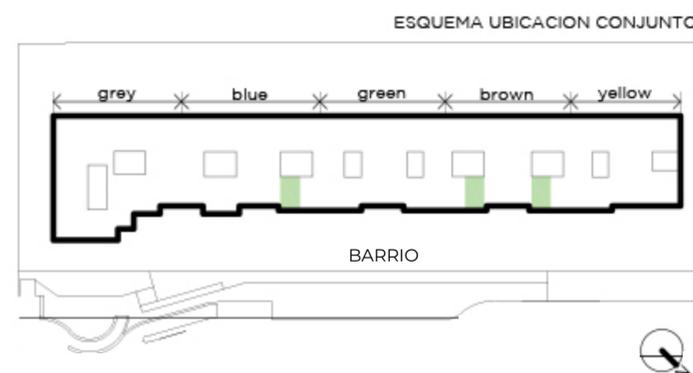

NOTA: Las superficies y medidas proporcionadas son aproximadas y pueden variar respecto a las dimensiones finales de las unidades. Las imágenes, planos y descripciones incluidas en este documento son de carácter orientativo y pueden no corresponder con exactitud a la realidad final del producto ofrecido.