

VENDIDO



UNIDAD 106 / 111 / 114

NIVEL 1

- Unidad con balcón y parrilla
- 3 ambientes
- 2 dormitorios, uno en suite
- Segundo baño completo
- Orientación barrio

Superficies:

Cubierta:	103 m ²
Terraza:	11 m ²
Amenities:	5 m ²
Total:	119 m ²

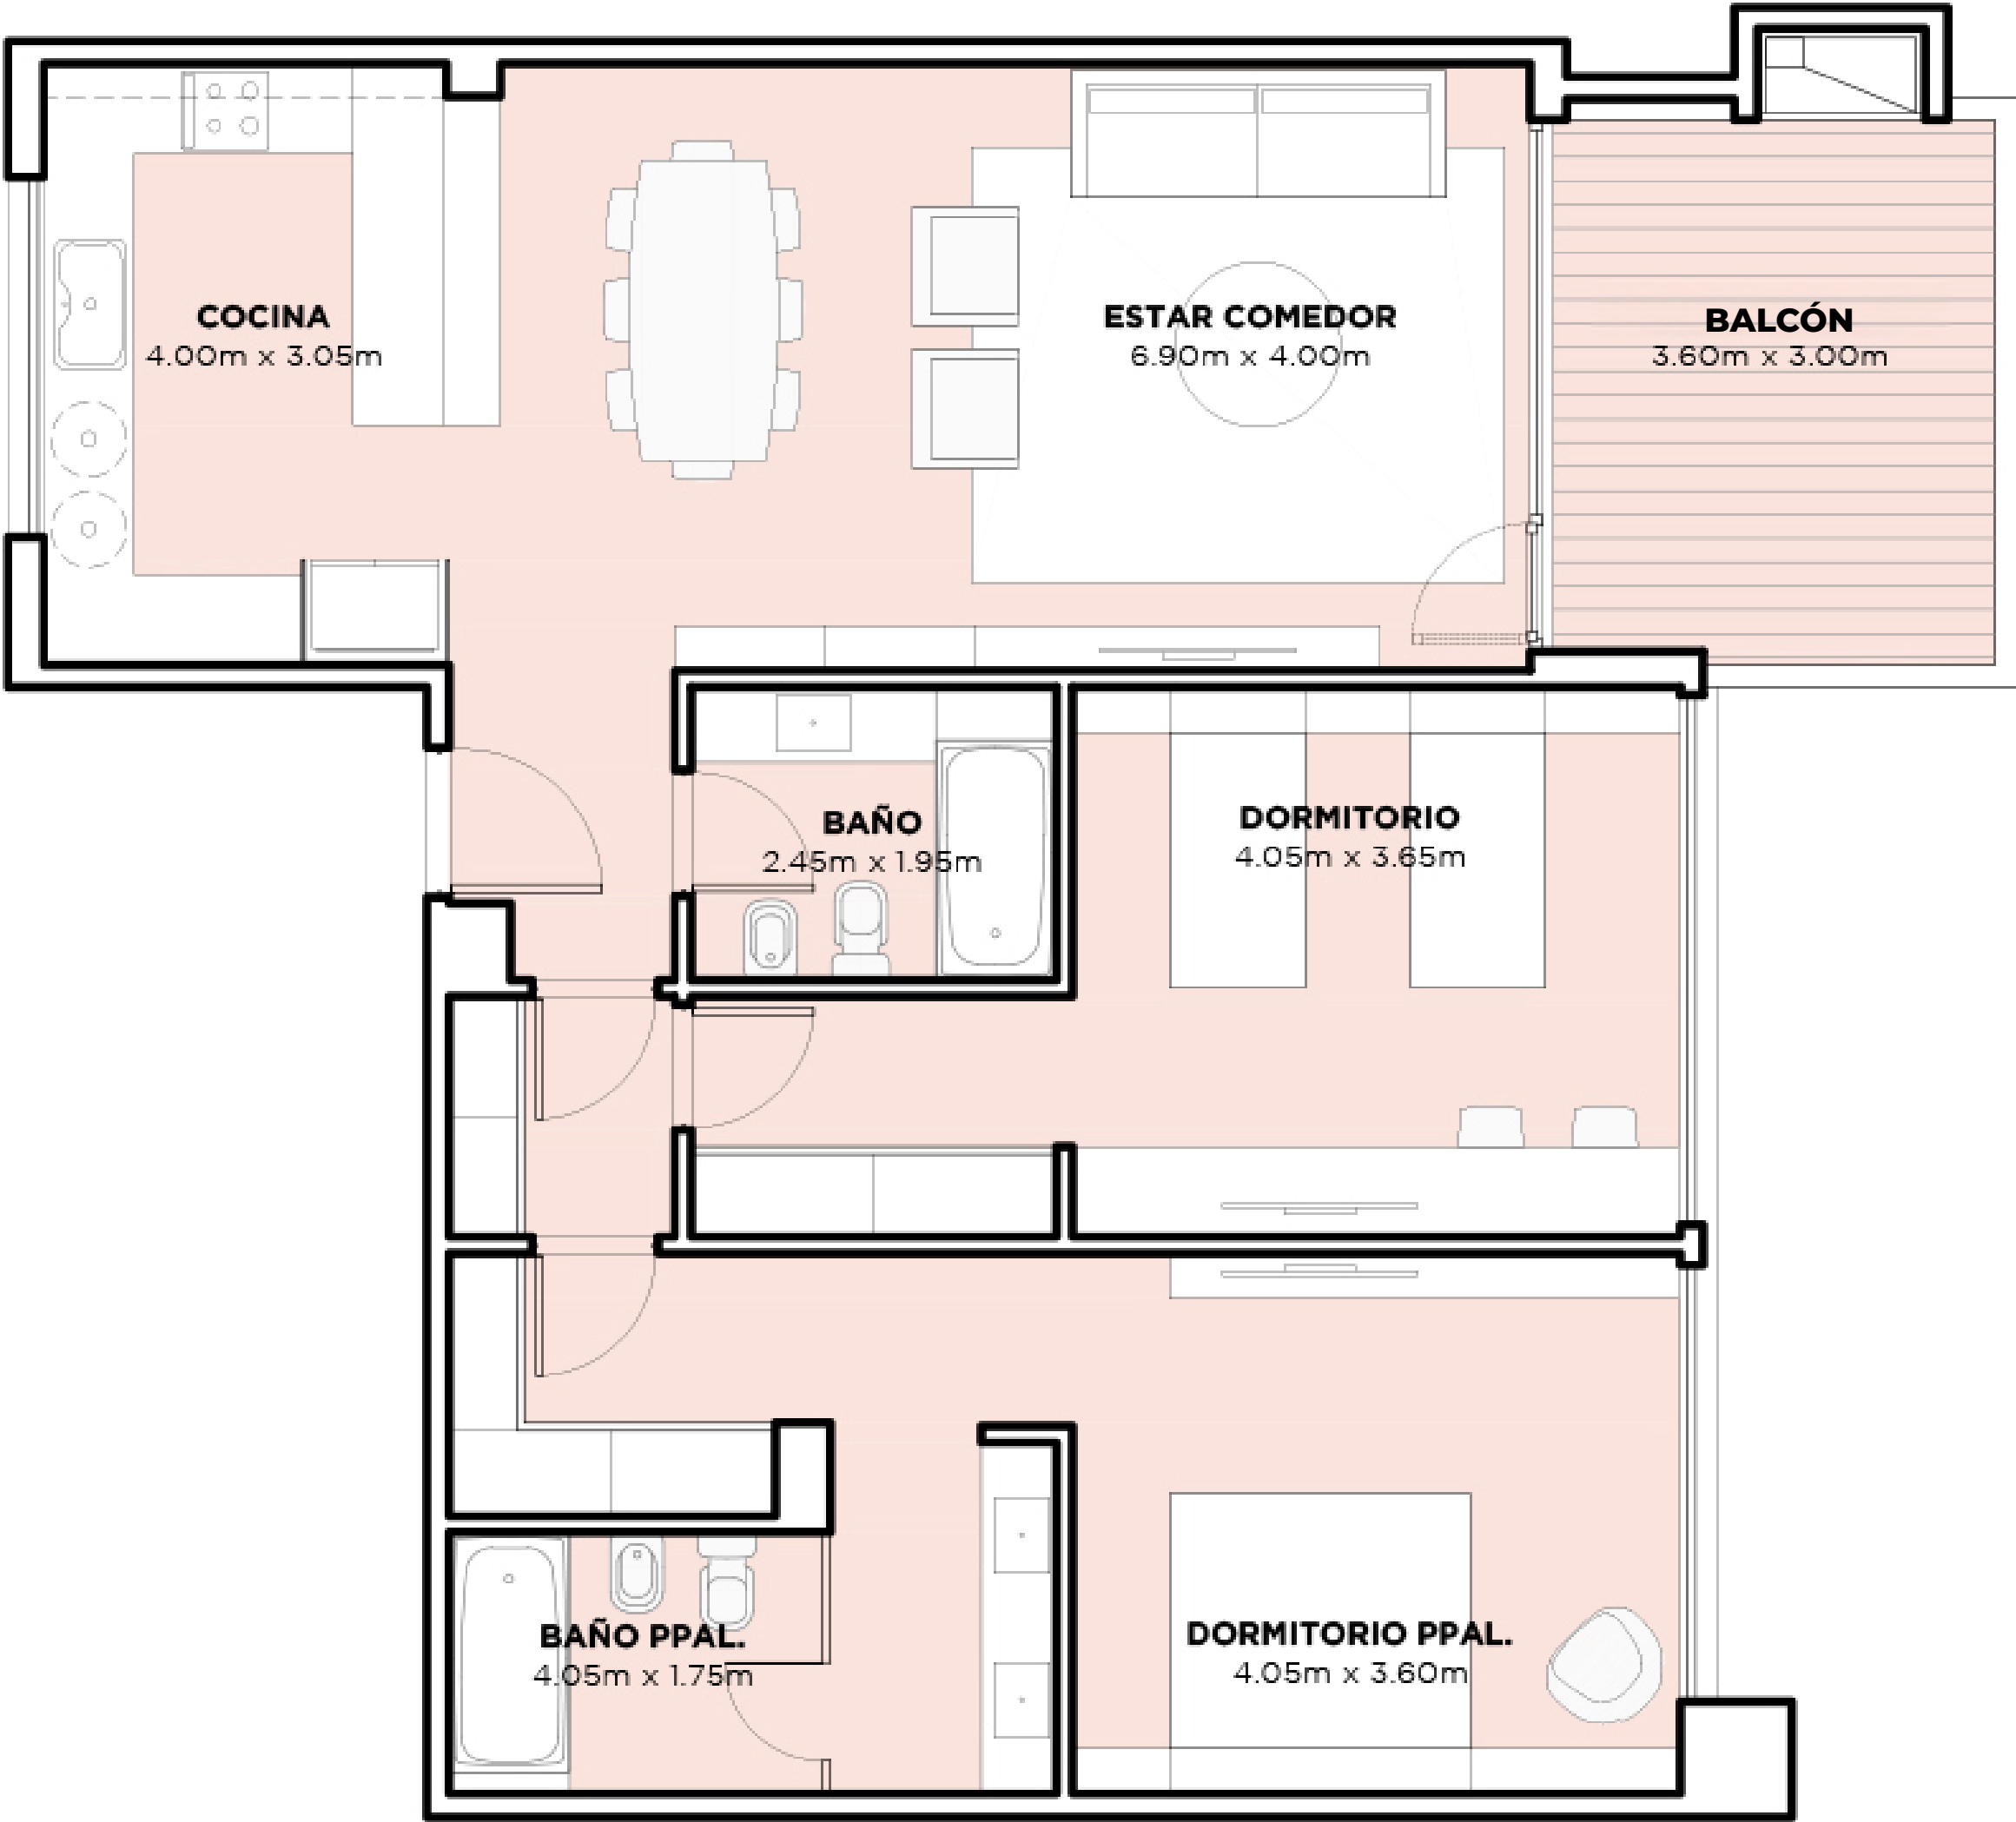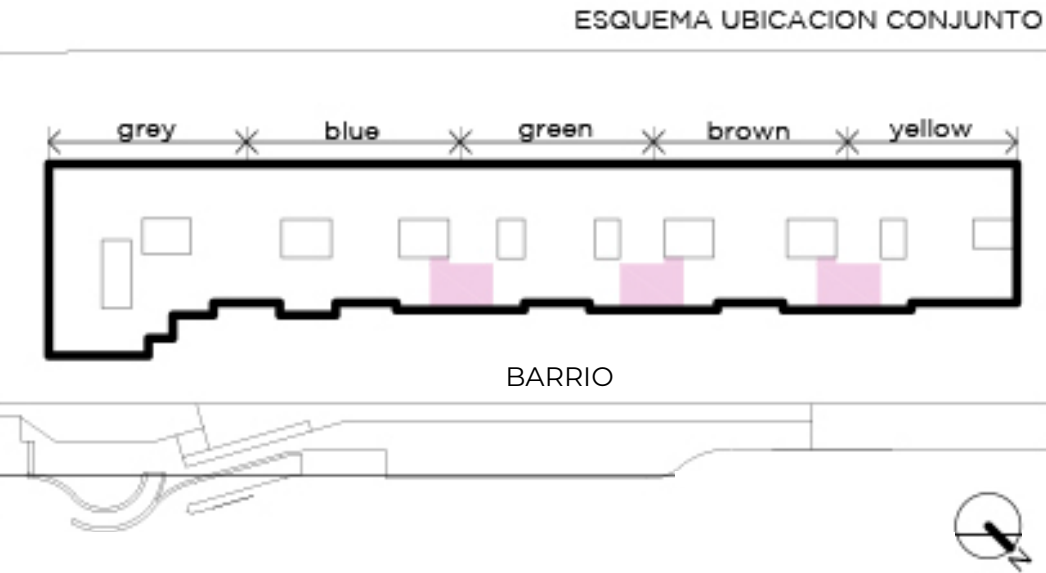

NOTA: Las superficies y medidas proporcionadas son aproximadas y pueden variar respecto a las dimensiones finales de las unidades. Las imágenes, planos y descripciones incluidas en este documento son de carácter orientativo y pueden no corresponder con exactitud a la realidad final del producto ofrecido.