

VENDIDO


UNIDAD 225

NIVEL 2


- Unidad con balcón y parrilla
- 2 ambientes con toilette
- 1 dormitorio en suite
- Orientación Avellaneda y barrio

Superficies:

Cubierta:	66 m²
Semicubierta:	12 m²
Amenities:	4 m²
Total:	82 m²

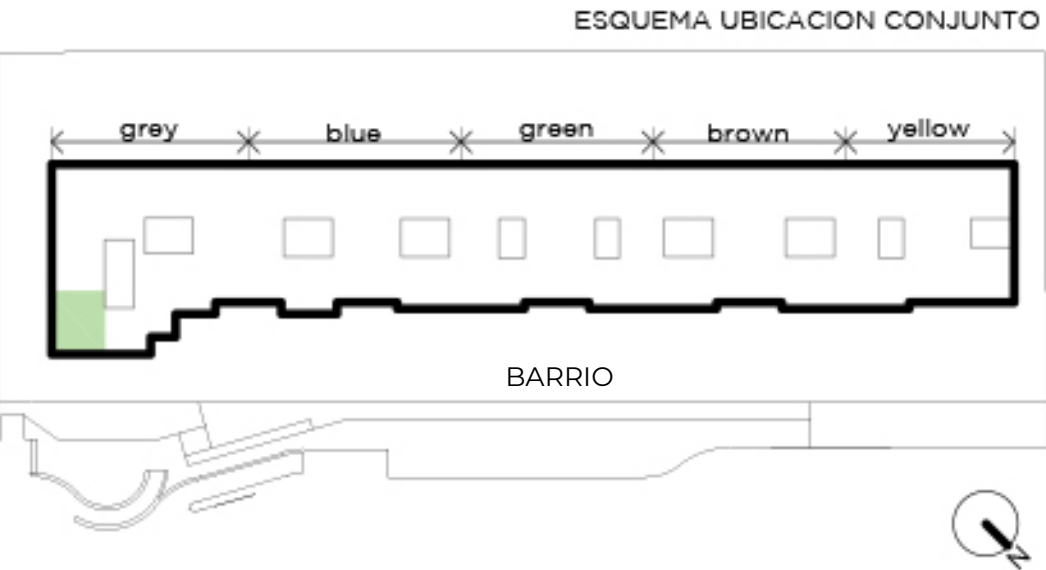

LA CLEMENTINA
SAN ISIDRO

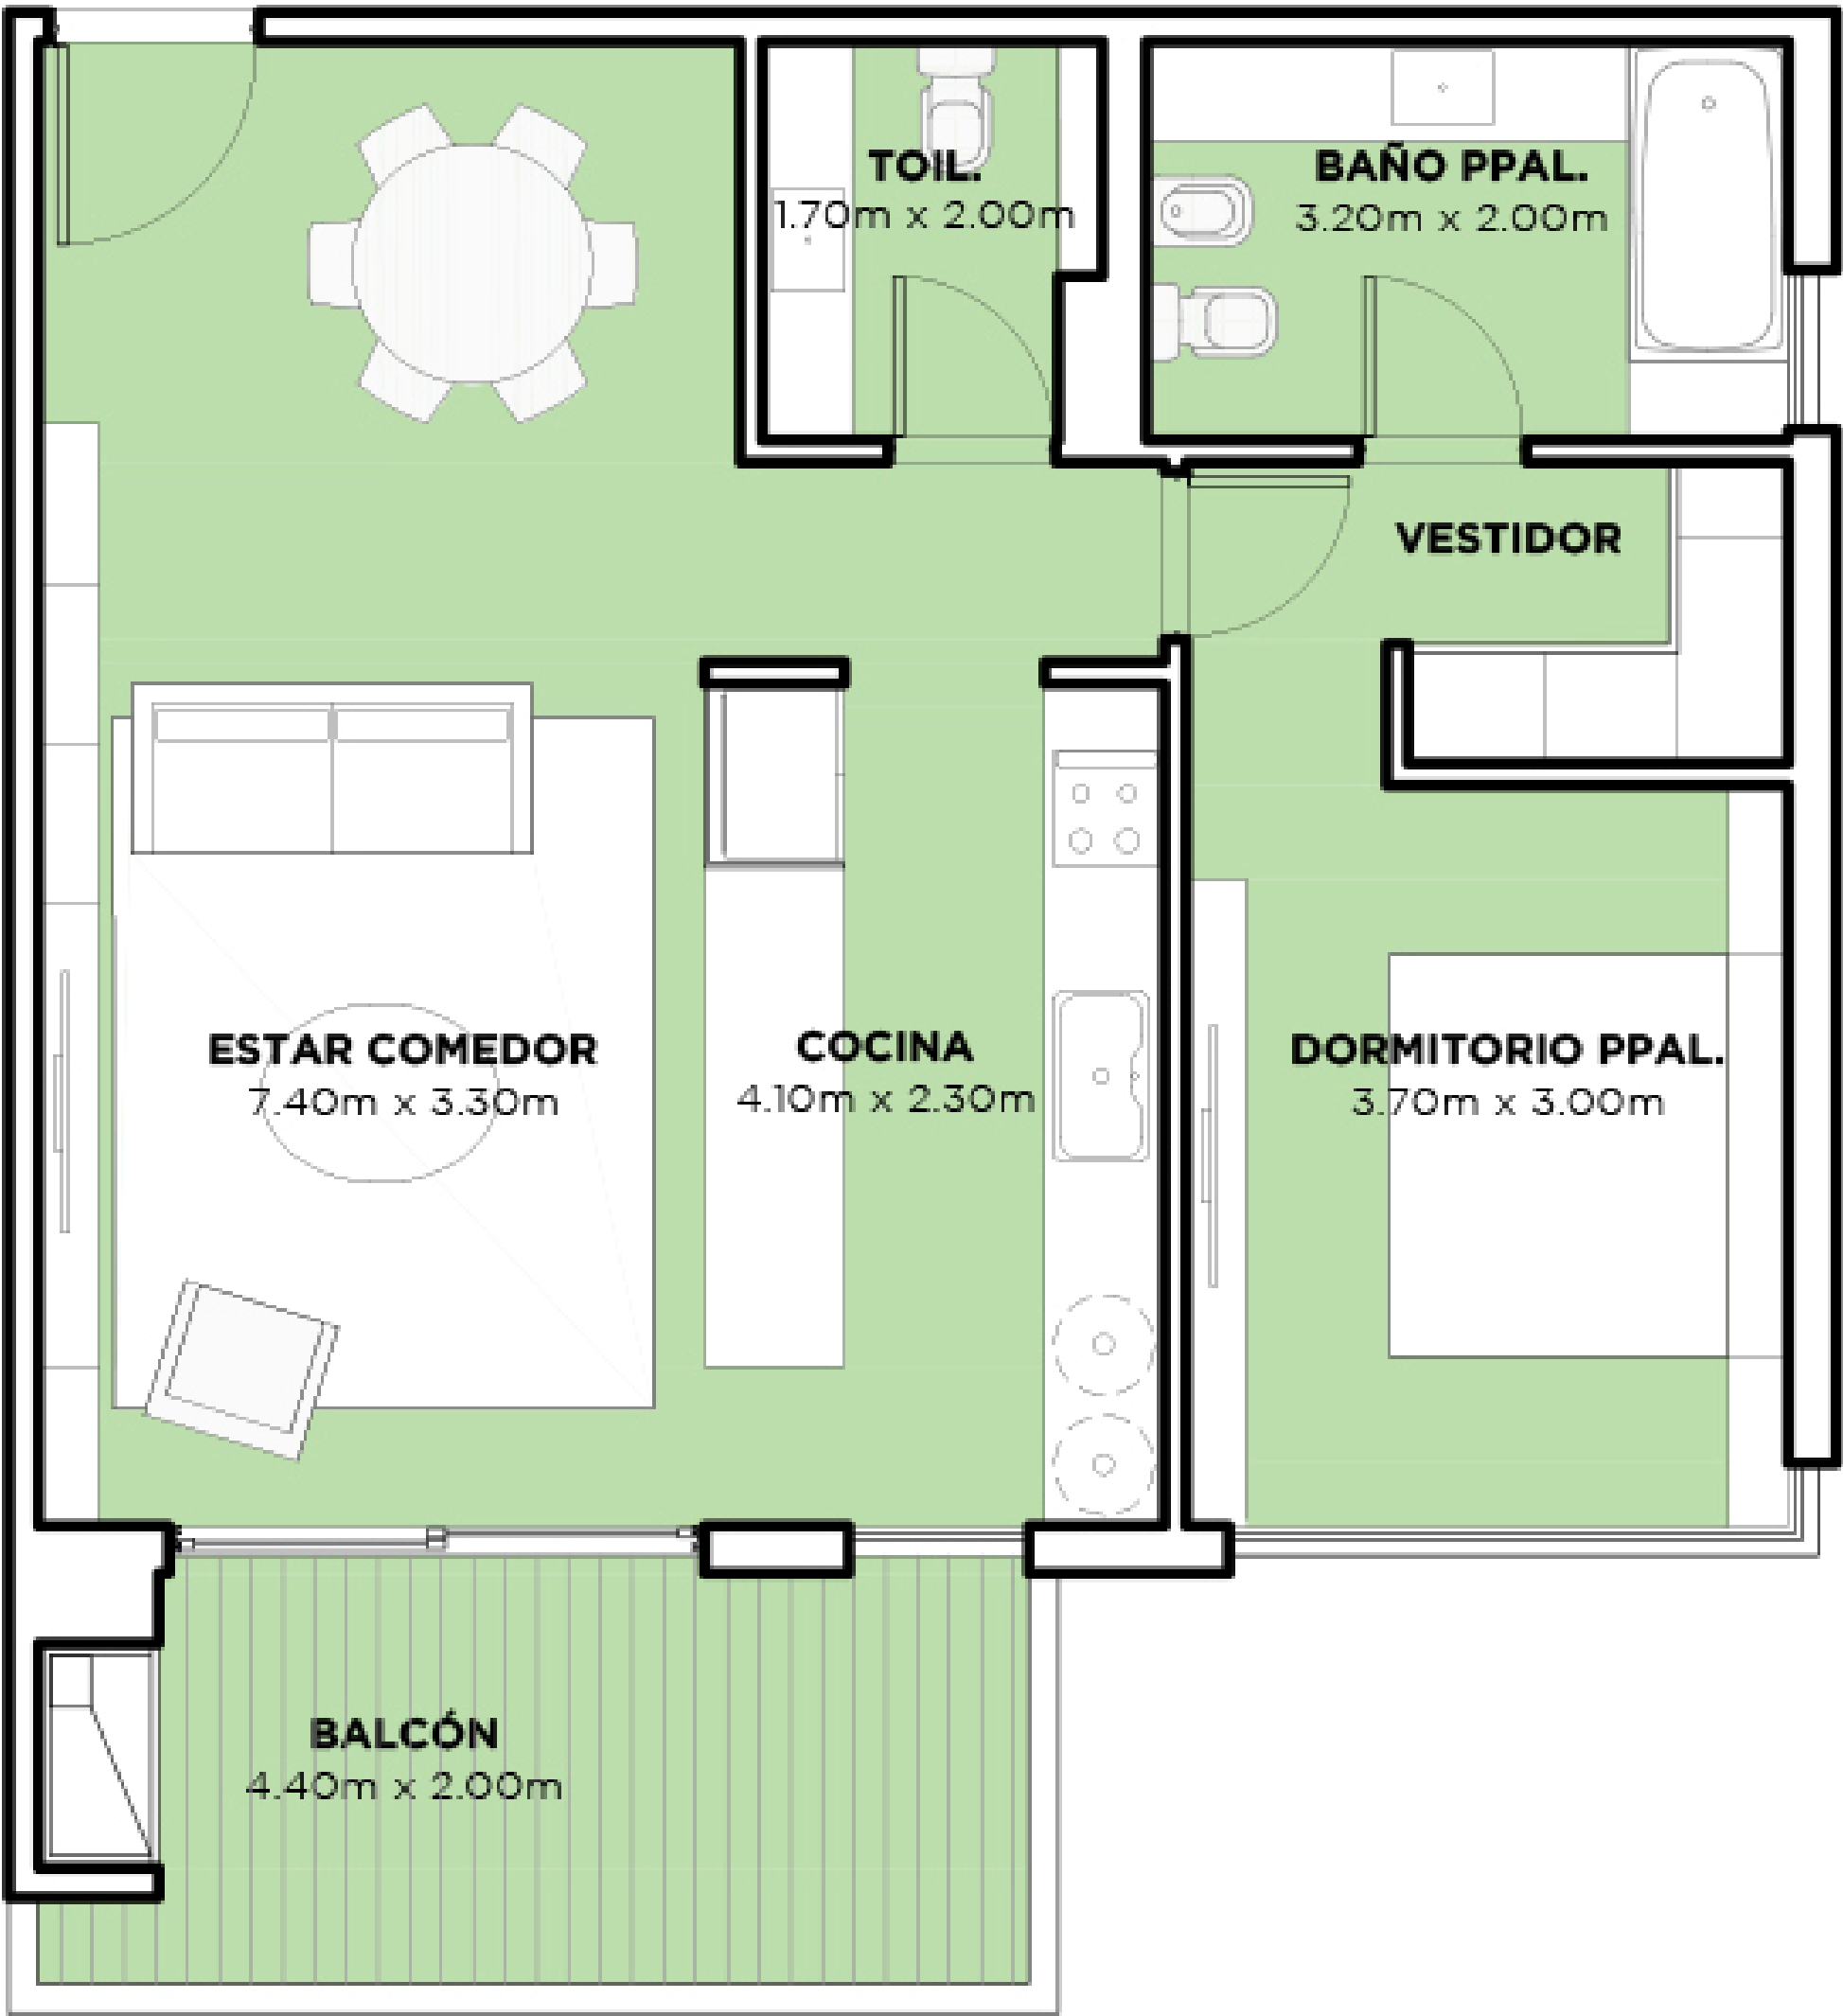

BARRIO

AVELLANEDA

NOTA: Las superficies y medidas proporcionadas son aproximadas y pueden variar respecto a las dimensiones finales de las unidades. Las imágenes, planos y descripciones incluidas en este documento son de carácter orientativo y pueden no corresponder con exactitud a la realidad final del producto ofrecido.