

VENDIDO

LA CLEMENTINA
SAN ISIDRO



UNIDAD 224

NIVEL 2

- Unidad con balcón y parrilla
- 2 ambientes con toilette
- 1 dormitorio en suite
- Orientación Avellaneda

Superficies:

Cubierta: 66 m²
Semicubierta: 12 m²
Amenities: 4 m²
Total: 82 m²

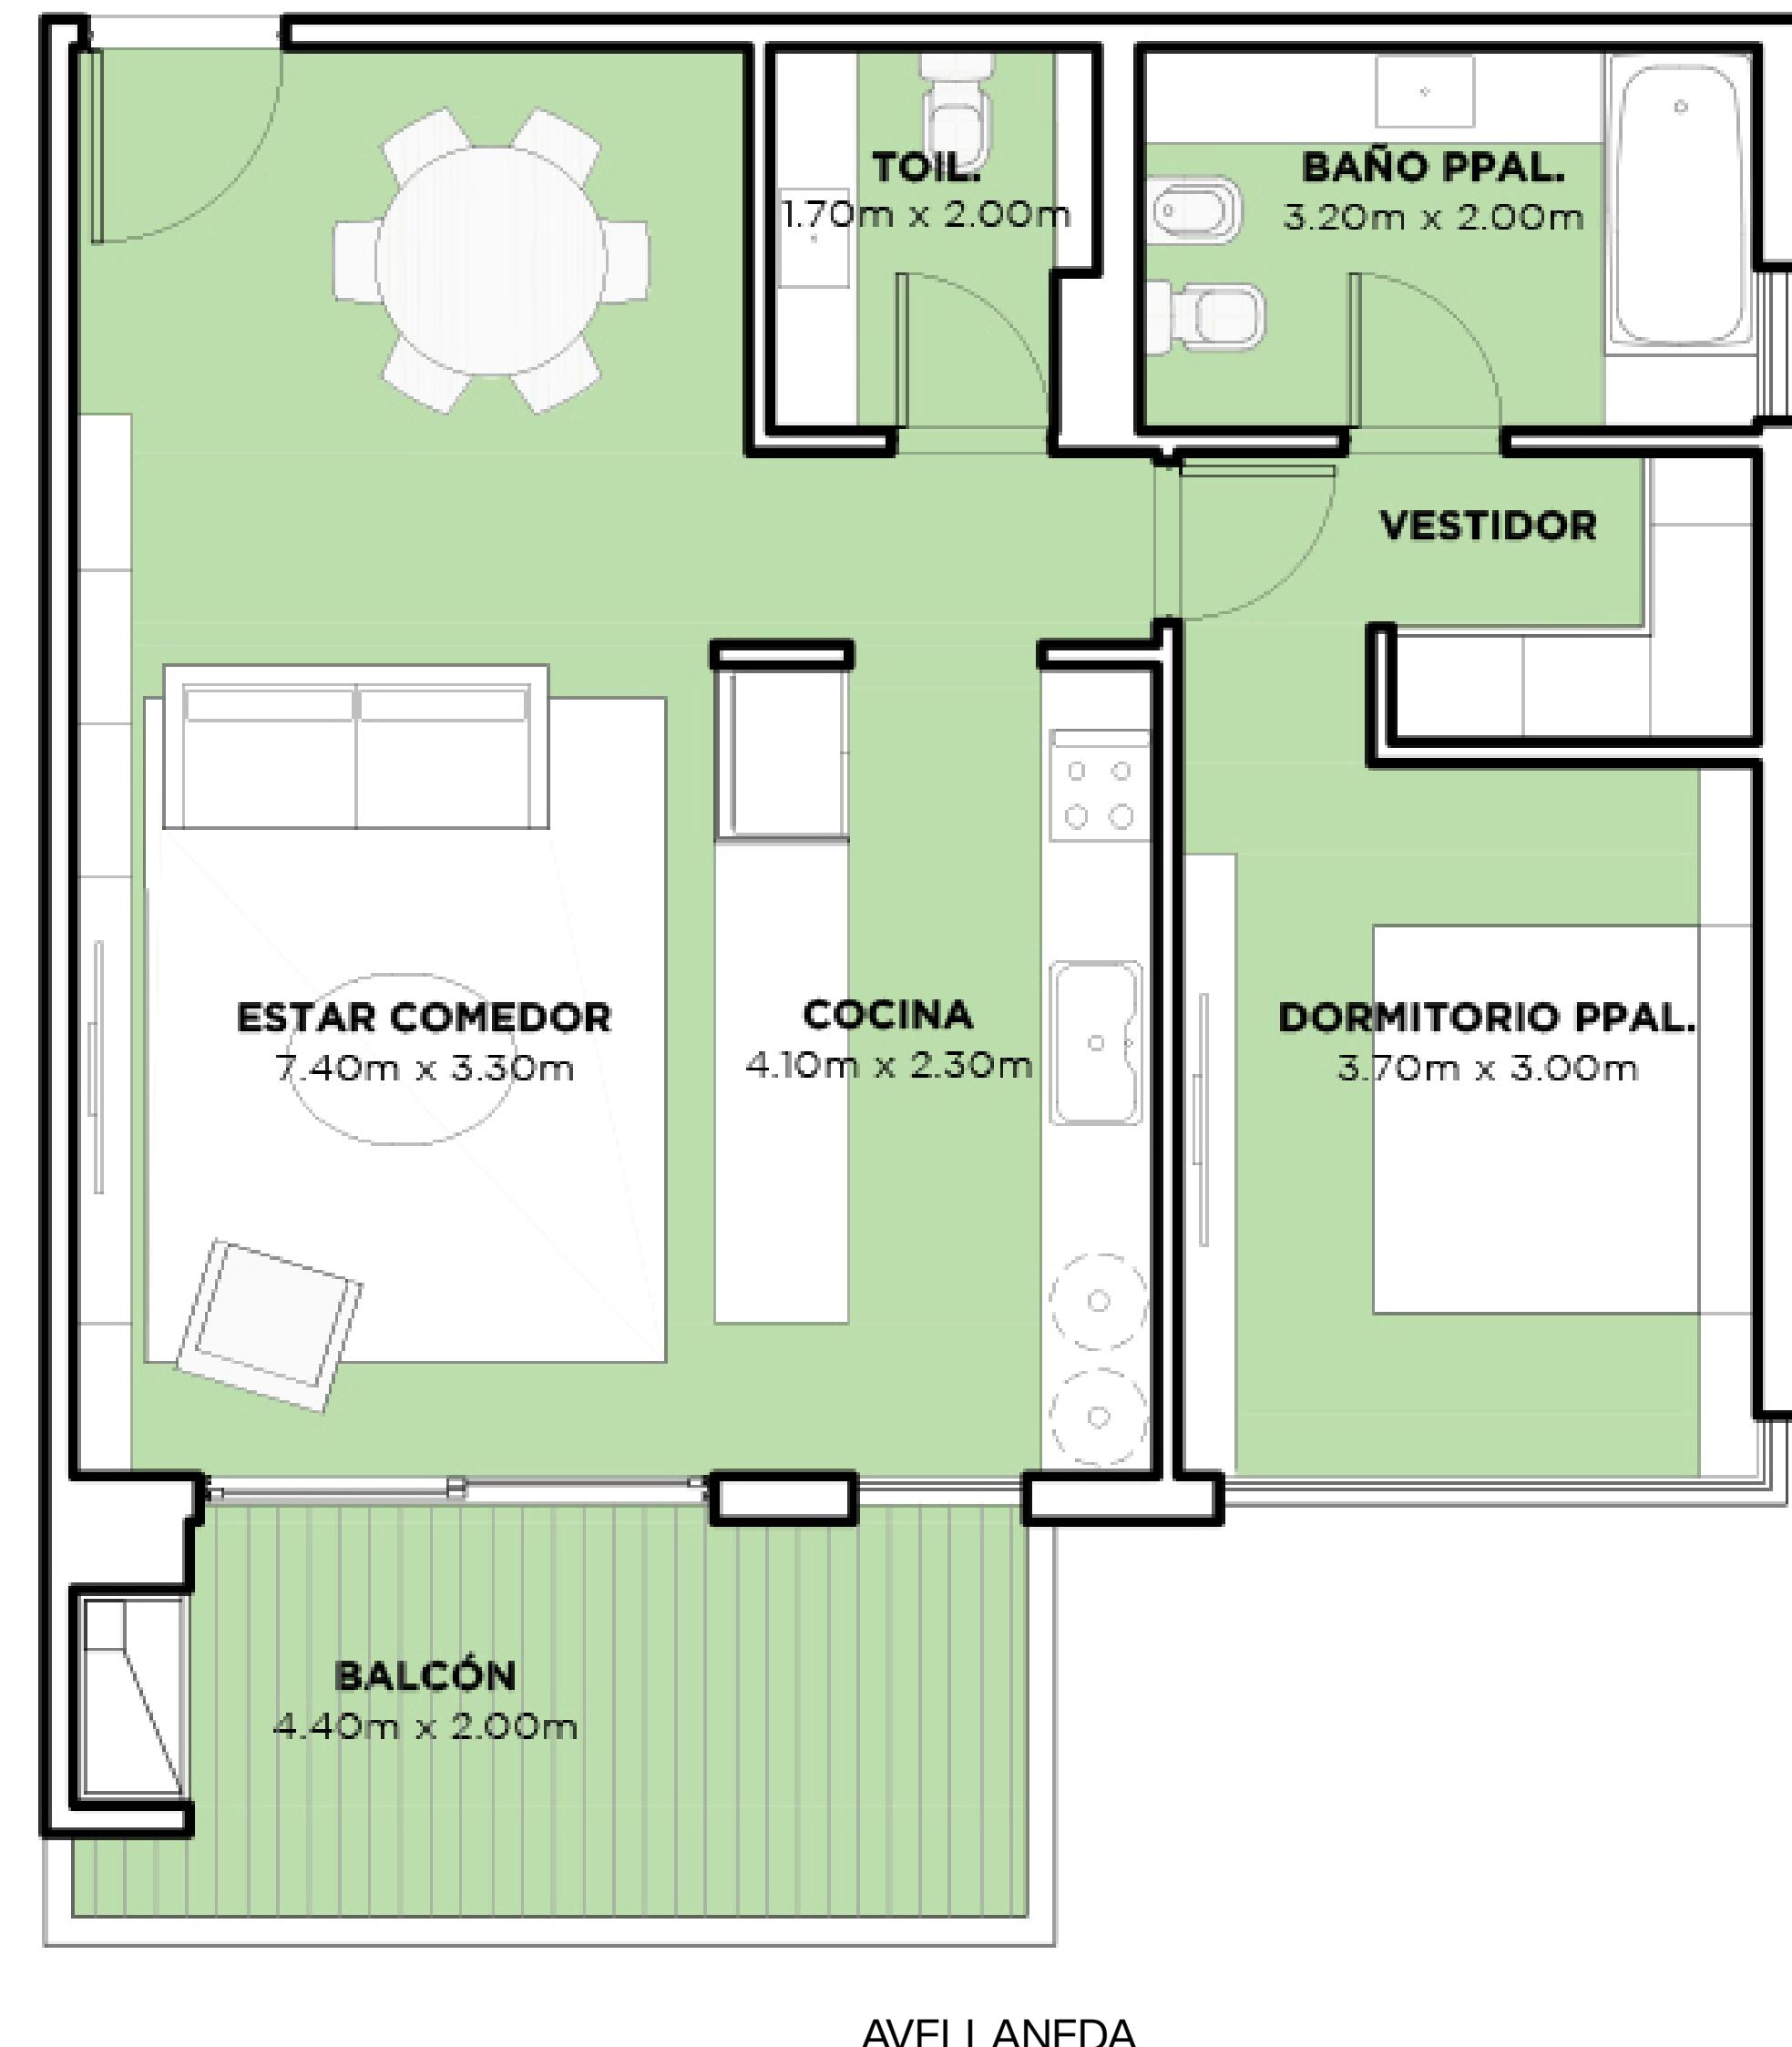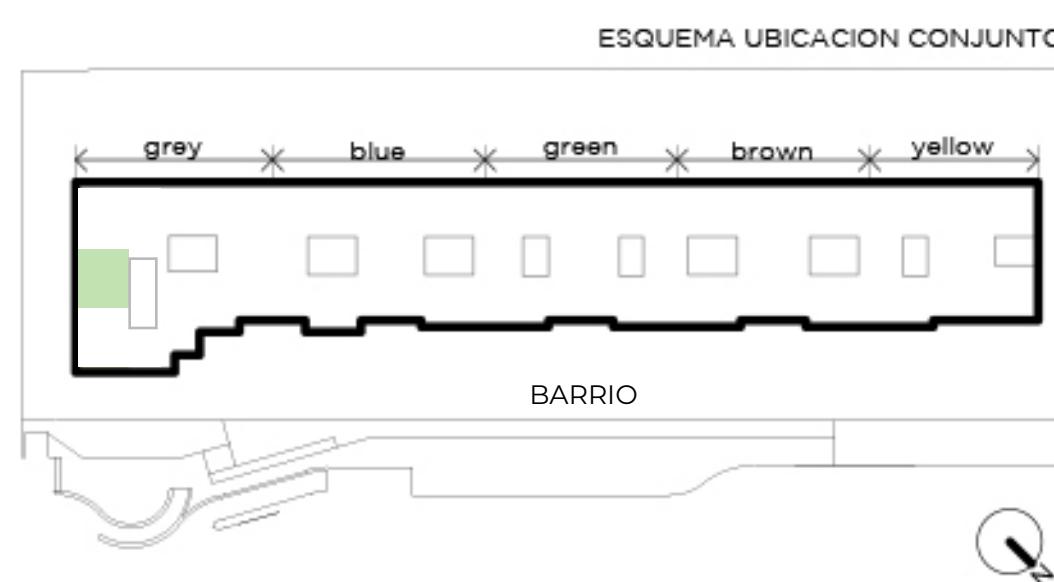

NOTA: Las superficies y medidas proporcionadas son aproximadas y pueden variar respecto a las dimensiones finales de las unidades. Las imágenes, planos y descripciones incluidas en este documento son de carácter orientativo y pueden no corresponder con exactitud a la realidad final del producto ofrecido.