

VENDIDO

UNIDAD 304 / 305 / 310 / 311


NIVEL 3

- Unidad con balcón y parrilla
- 3 ambientes pasante con toilette
- 2 dormitorios en suite
- Orientación barrio e Instituto Román Rosell


Superficies:

Cubierta: 120 m²
 Semicubierta: 12 m²
 Amenities: 6 m²
 Total: 138 m²

INST. ROMÁN ROSELL

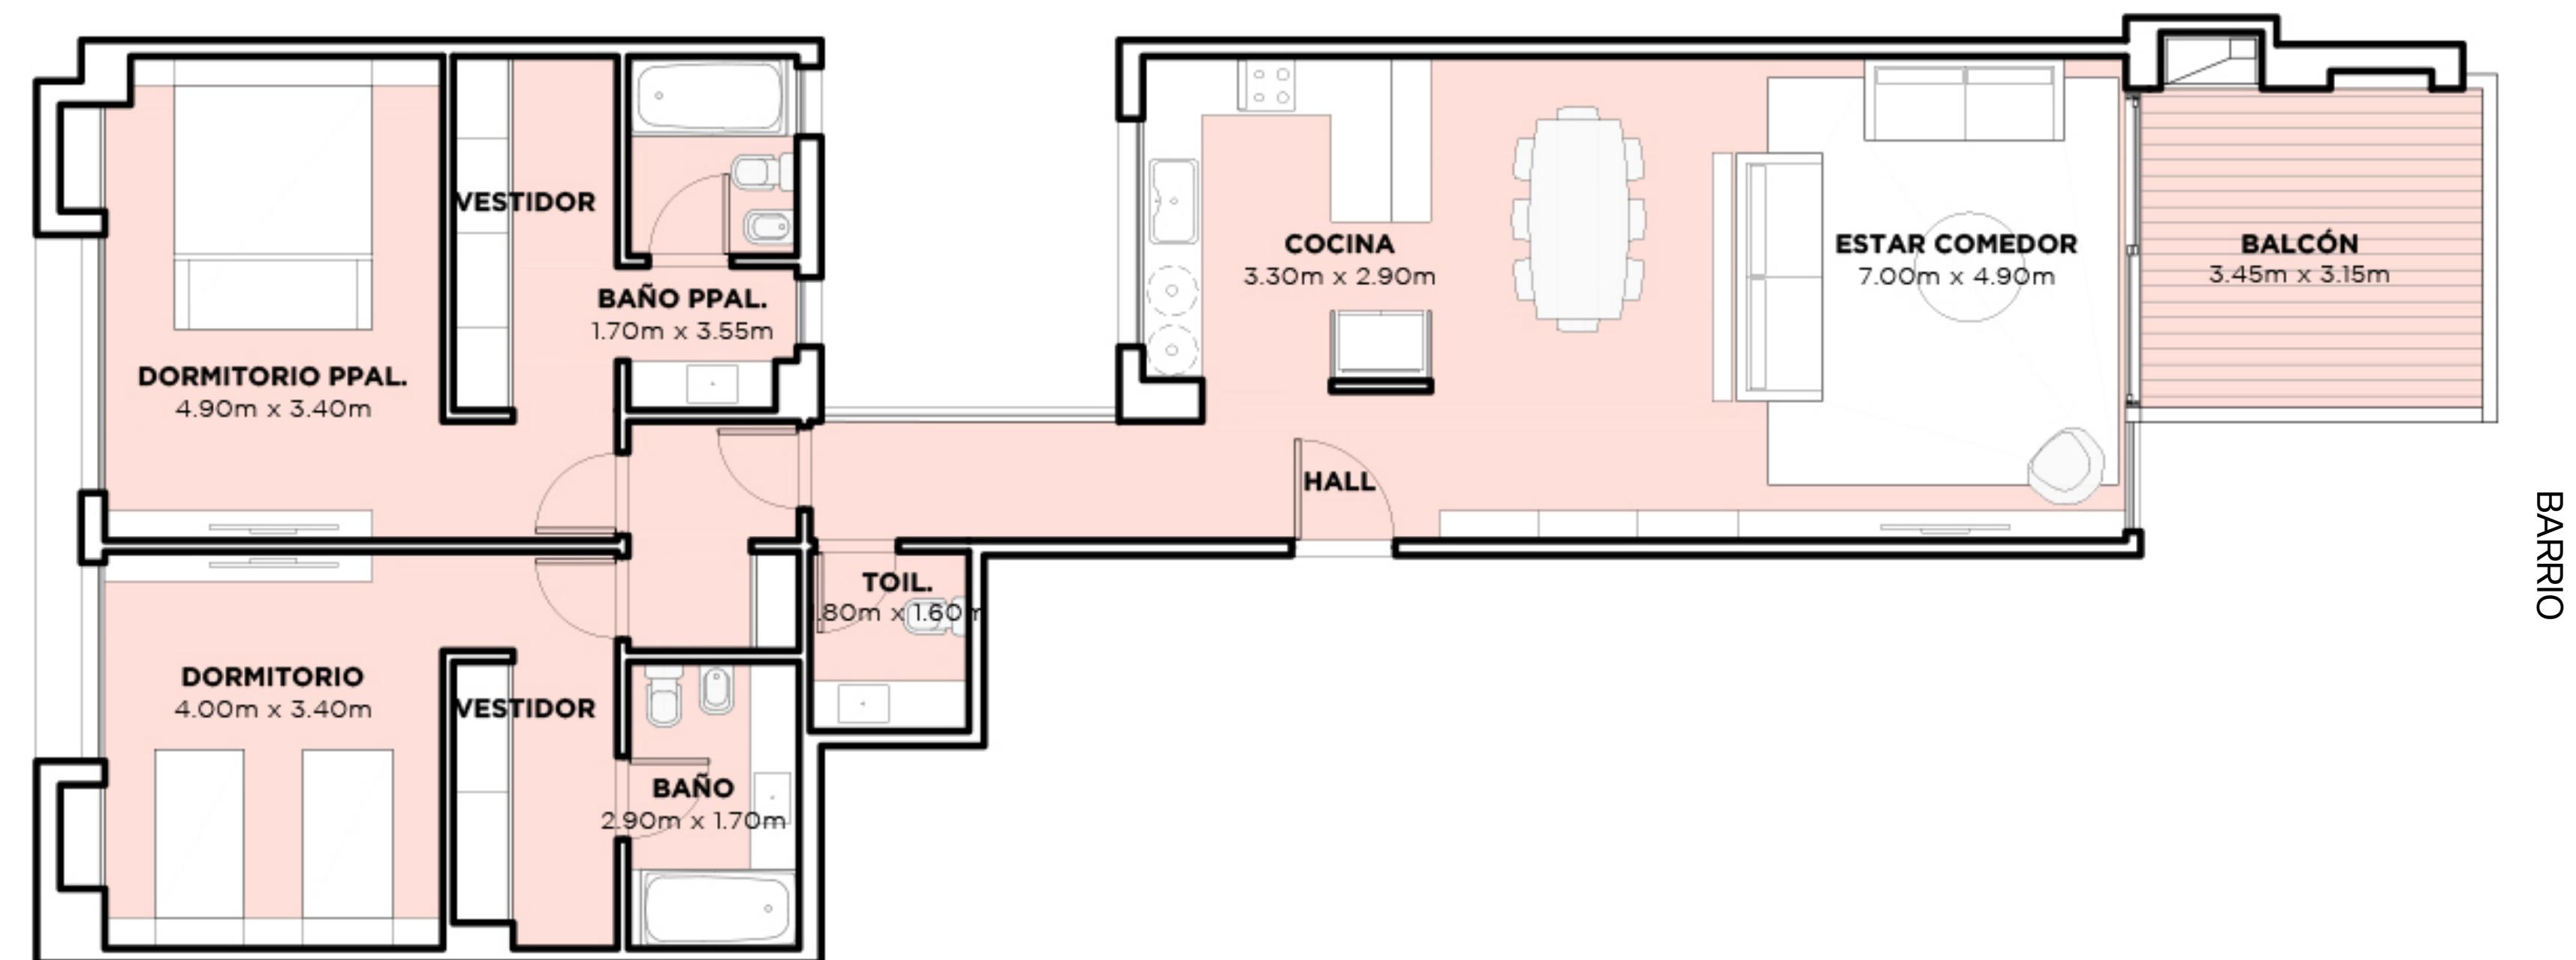

ESQUEMA UBICACION CONJUNTO

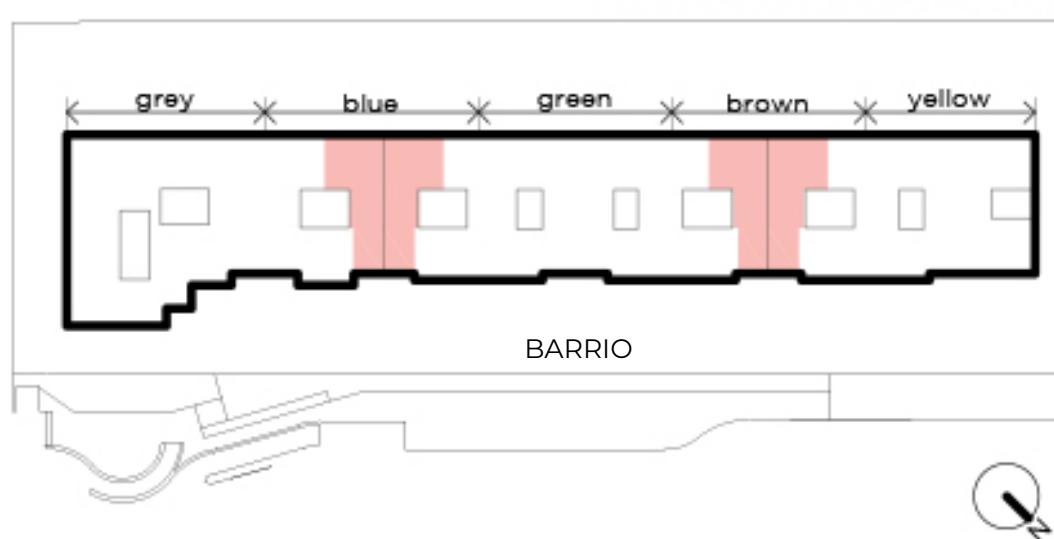

NOTA: Las superficies y medidas proporcionadas son aproximadas y pueden variar respecto a las dimensiones finales de las unidades. Las imágenes, planos y descripciones incluidas en este documento son de carácter orientativo y pueden no corresponder con exactitud a la realidad final del producto ofrecido.