

**VENDIDO**

LA CLEMENTINA  
SAN ISIDRO



# UNIDAD 401

## NIVEL 4

- Unidad con terraza propia, parrilla y jardín
- 3 ambientes con toilette
- 2 dormitorios en suite
- Orientación Avellaneda y barrio

### Superficies:

Cubierta:	111 m <sup>2</sup>
Semicubierta:	2 m <sup>2</sup>
Terraza:	73 m <sup>2</sup>
Jardín:	66 m <sup>2</sup>
Amenities:	8 m <sup>2</sup>
<b>Total:</b>	<b>260 m<sup>2</sup></b>

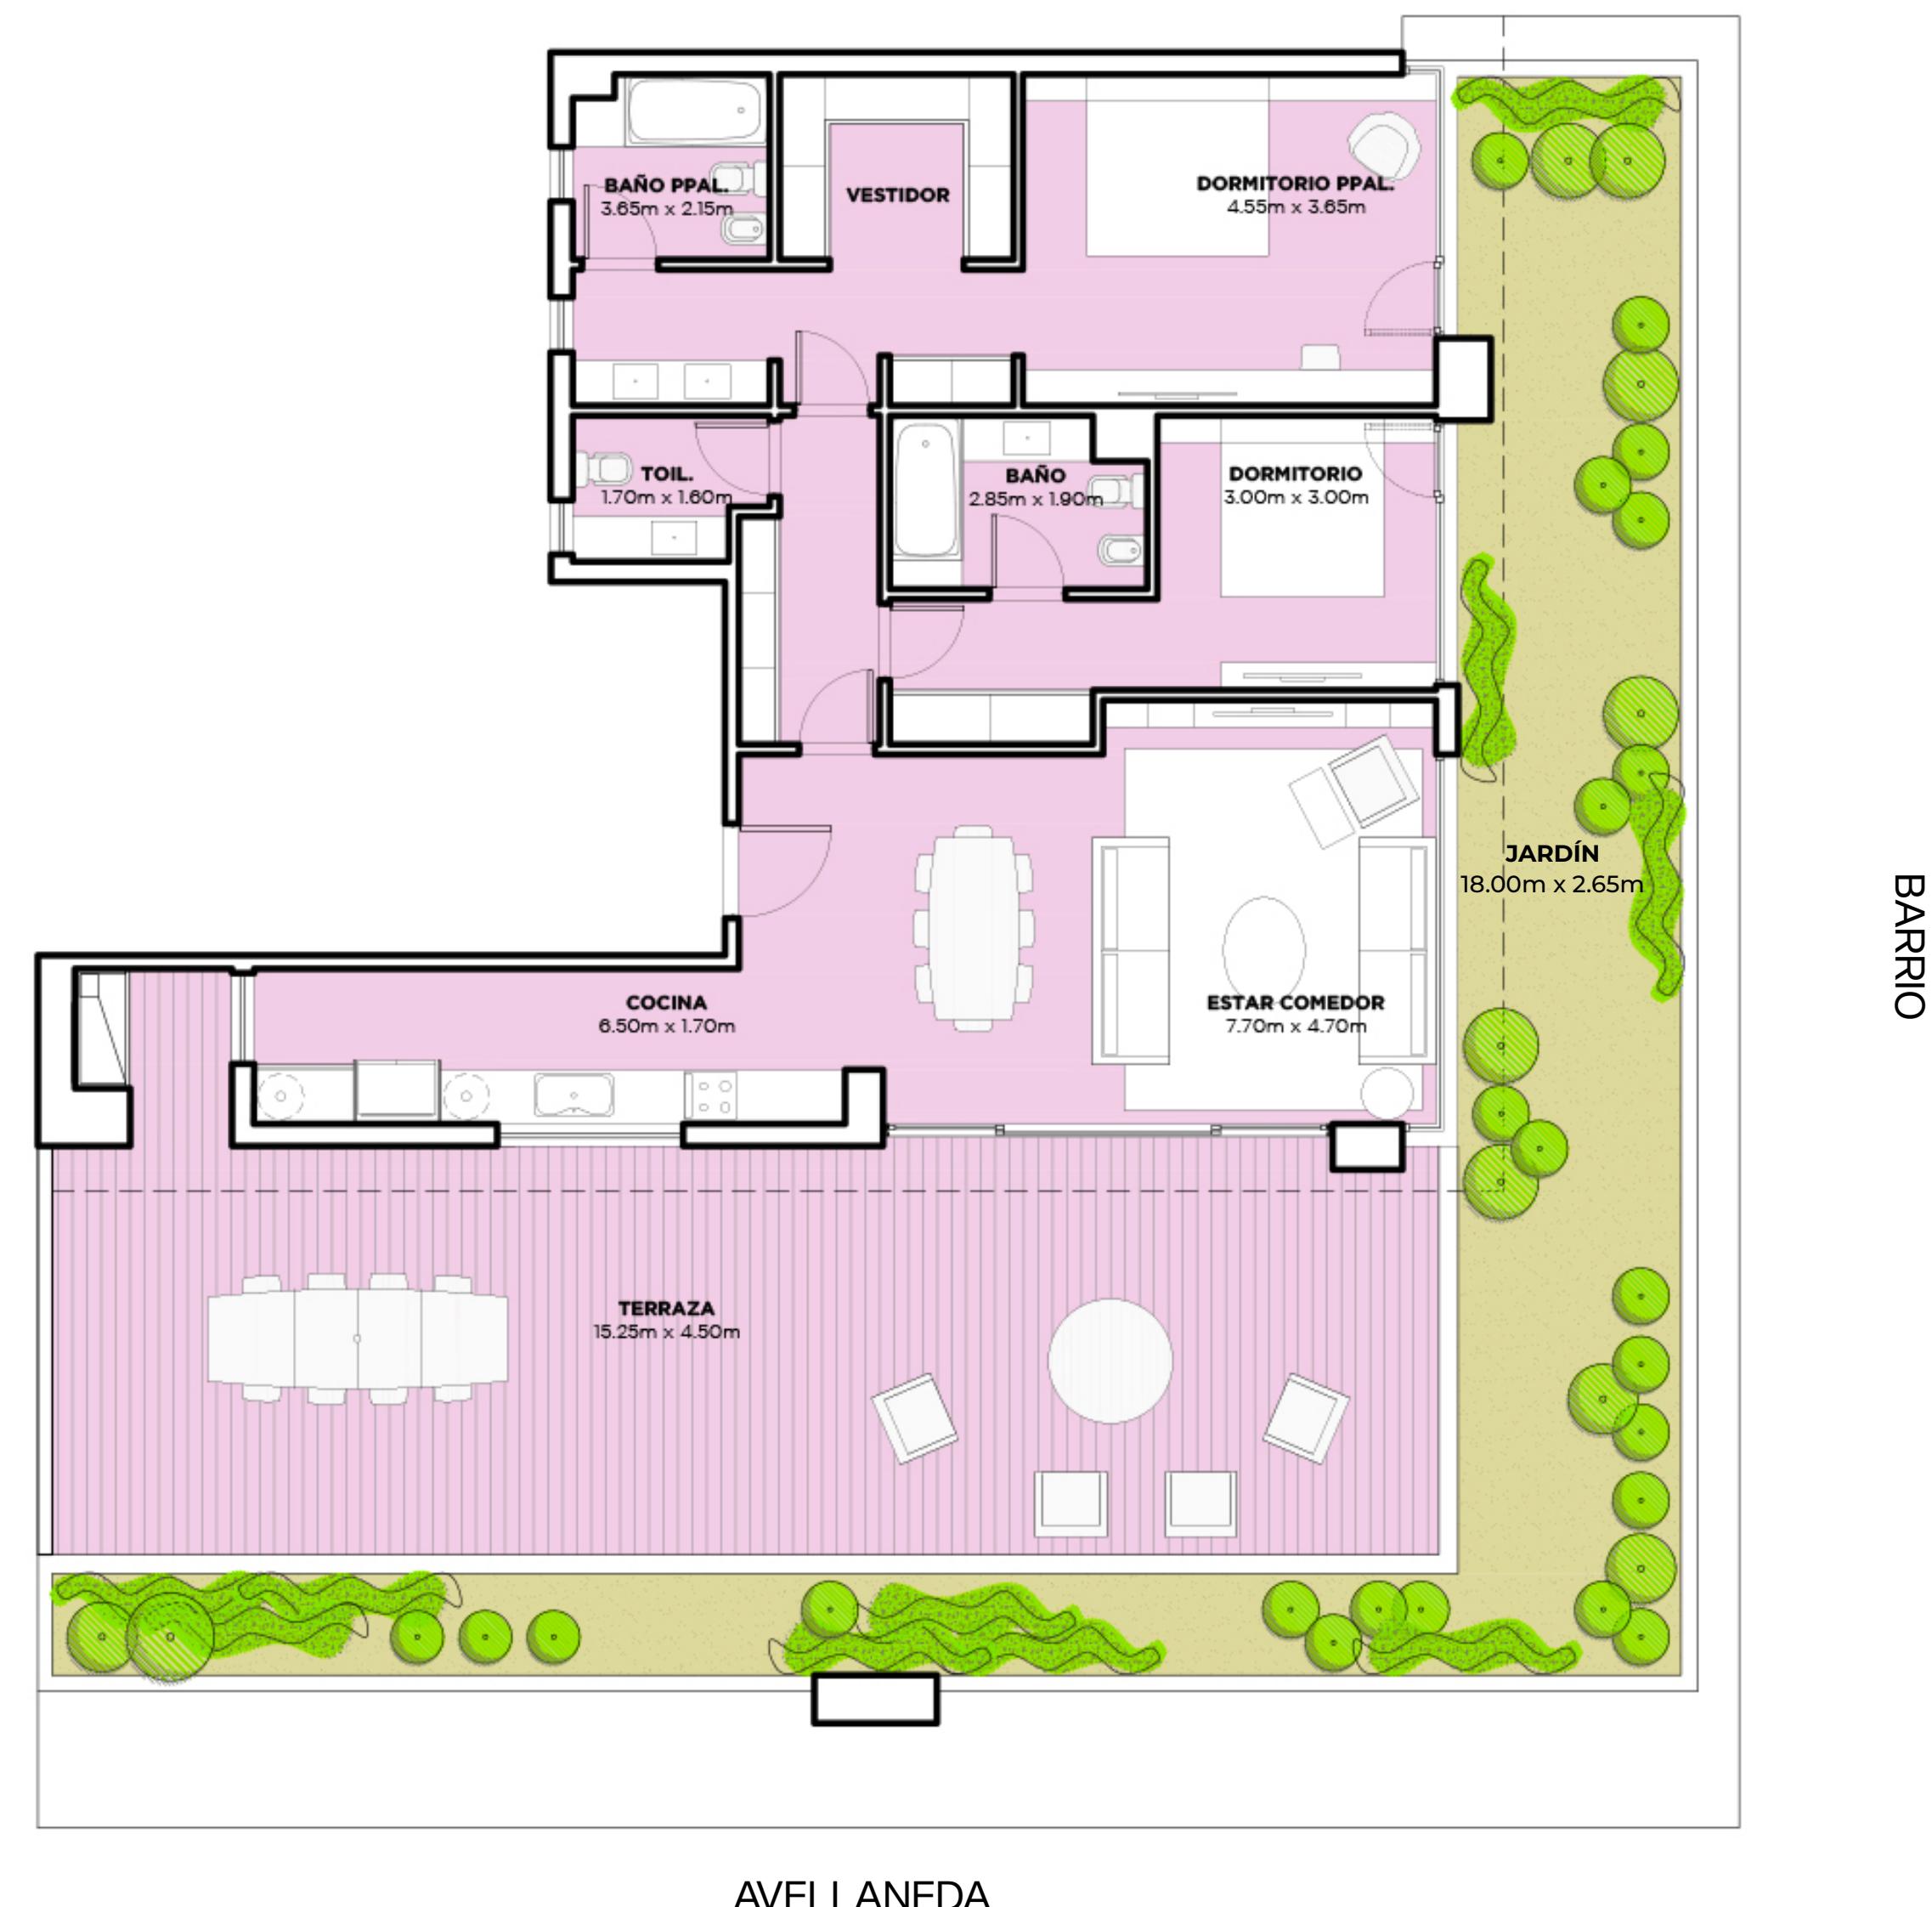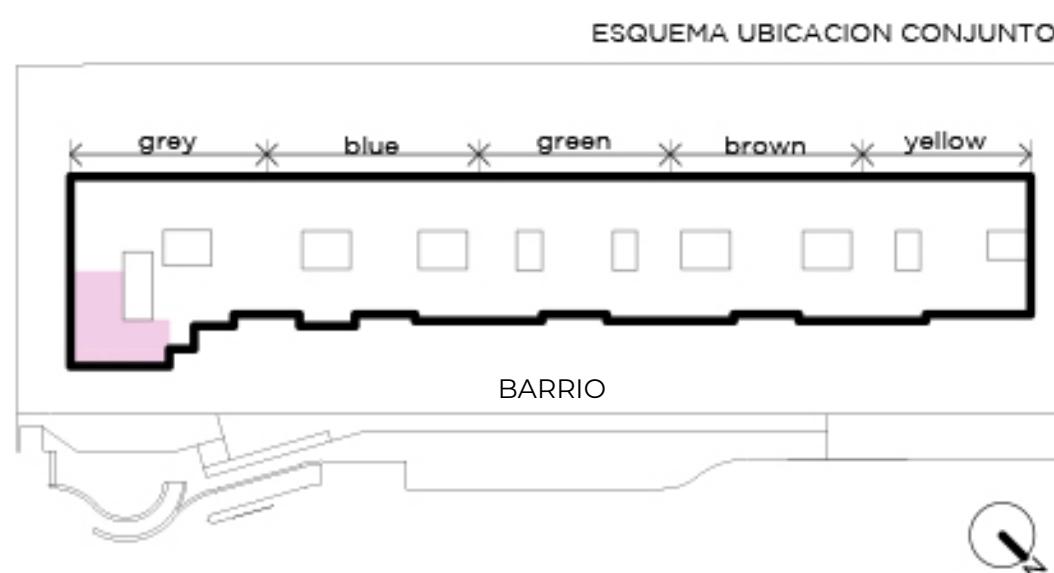

NOTA: Las superficies y medidas proporcionadas son aproximadas y pueden variar respecto a las dimensiones finales de las unidades. Las imágenes, planos y descripciones incluidas en este documento son de carácter orientativo y pueden no corresponder con exactitud a la realidad final del producto ofrecido.