

# RESERVADO

LA CLEMENTINA  
SAN ISIDRO



## UNIDAD 201

### NIVEL 2

- Unidad con balcón y parrilla
- 3 ambientes con toilette
- 2 dormitorios en suite
- Orientación barrio

### Superficies:

Cubierta:	102 m <sup>2</sup>
Semicubierta:	8 m <sup>2</sup>
Amenities:	5 m <sup>2</sup>
Total:	115 m <sup>2</sup>

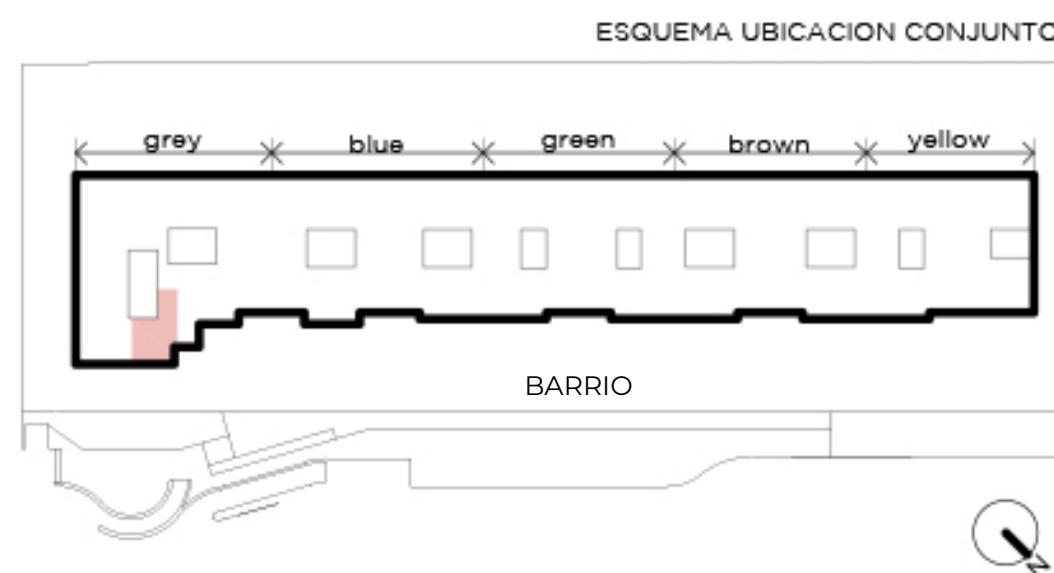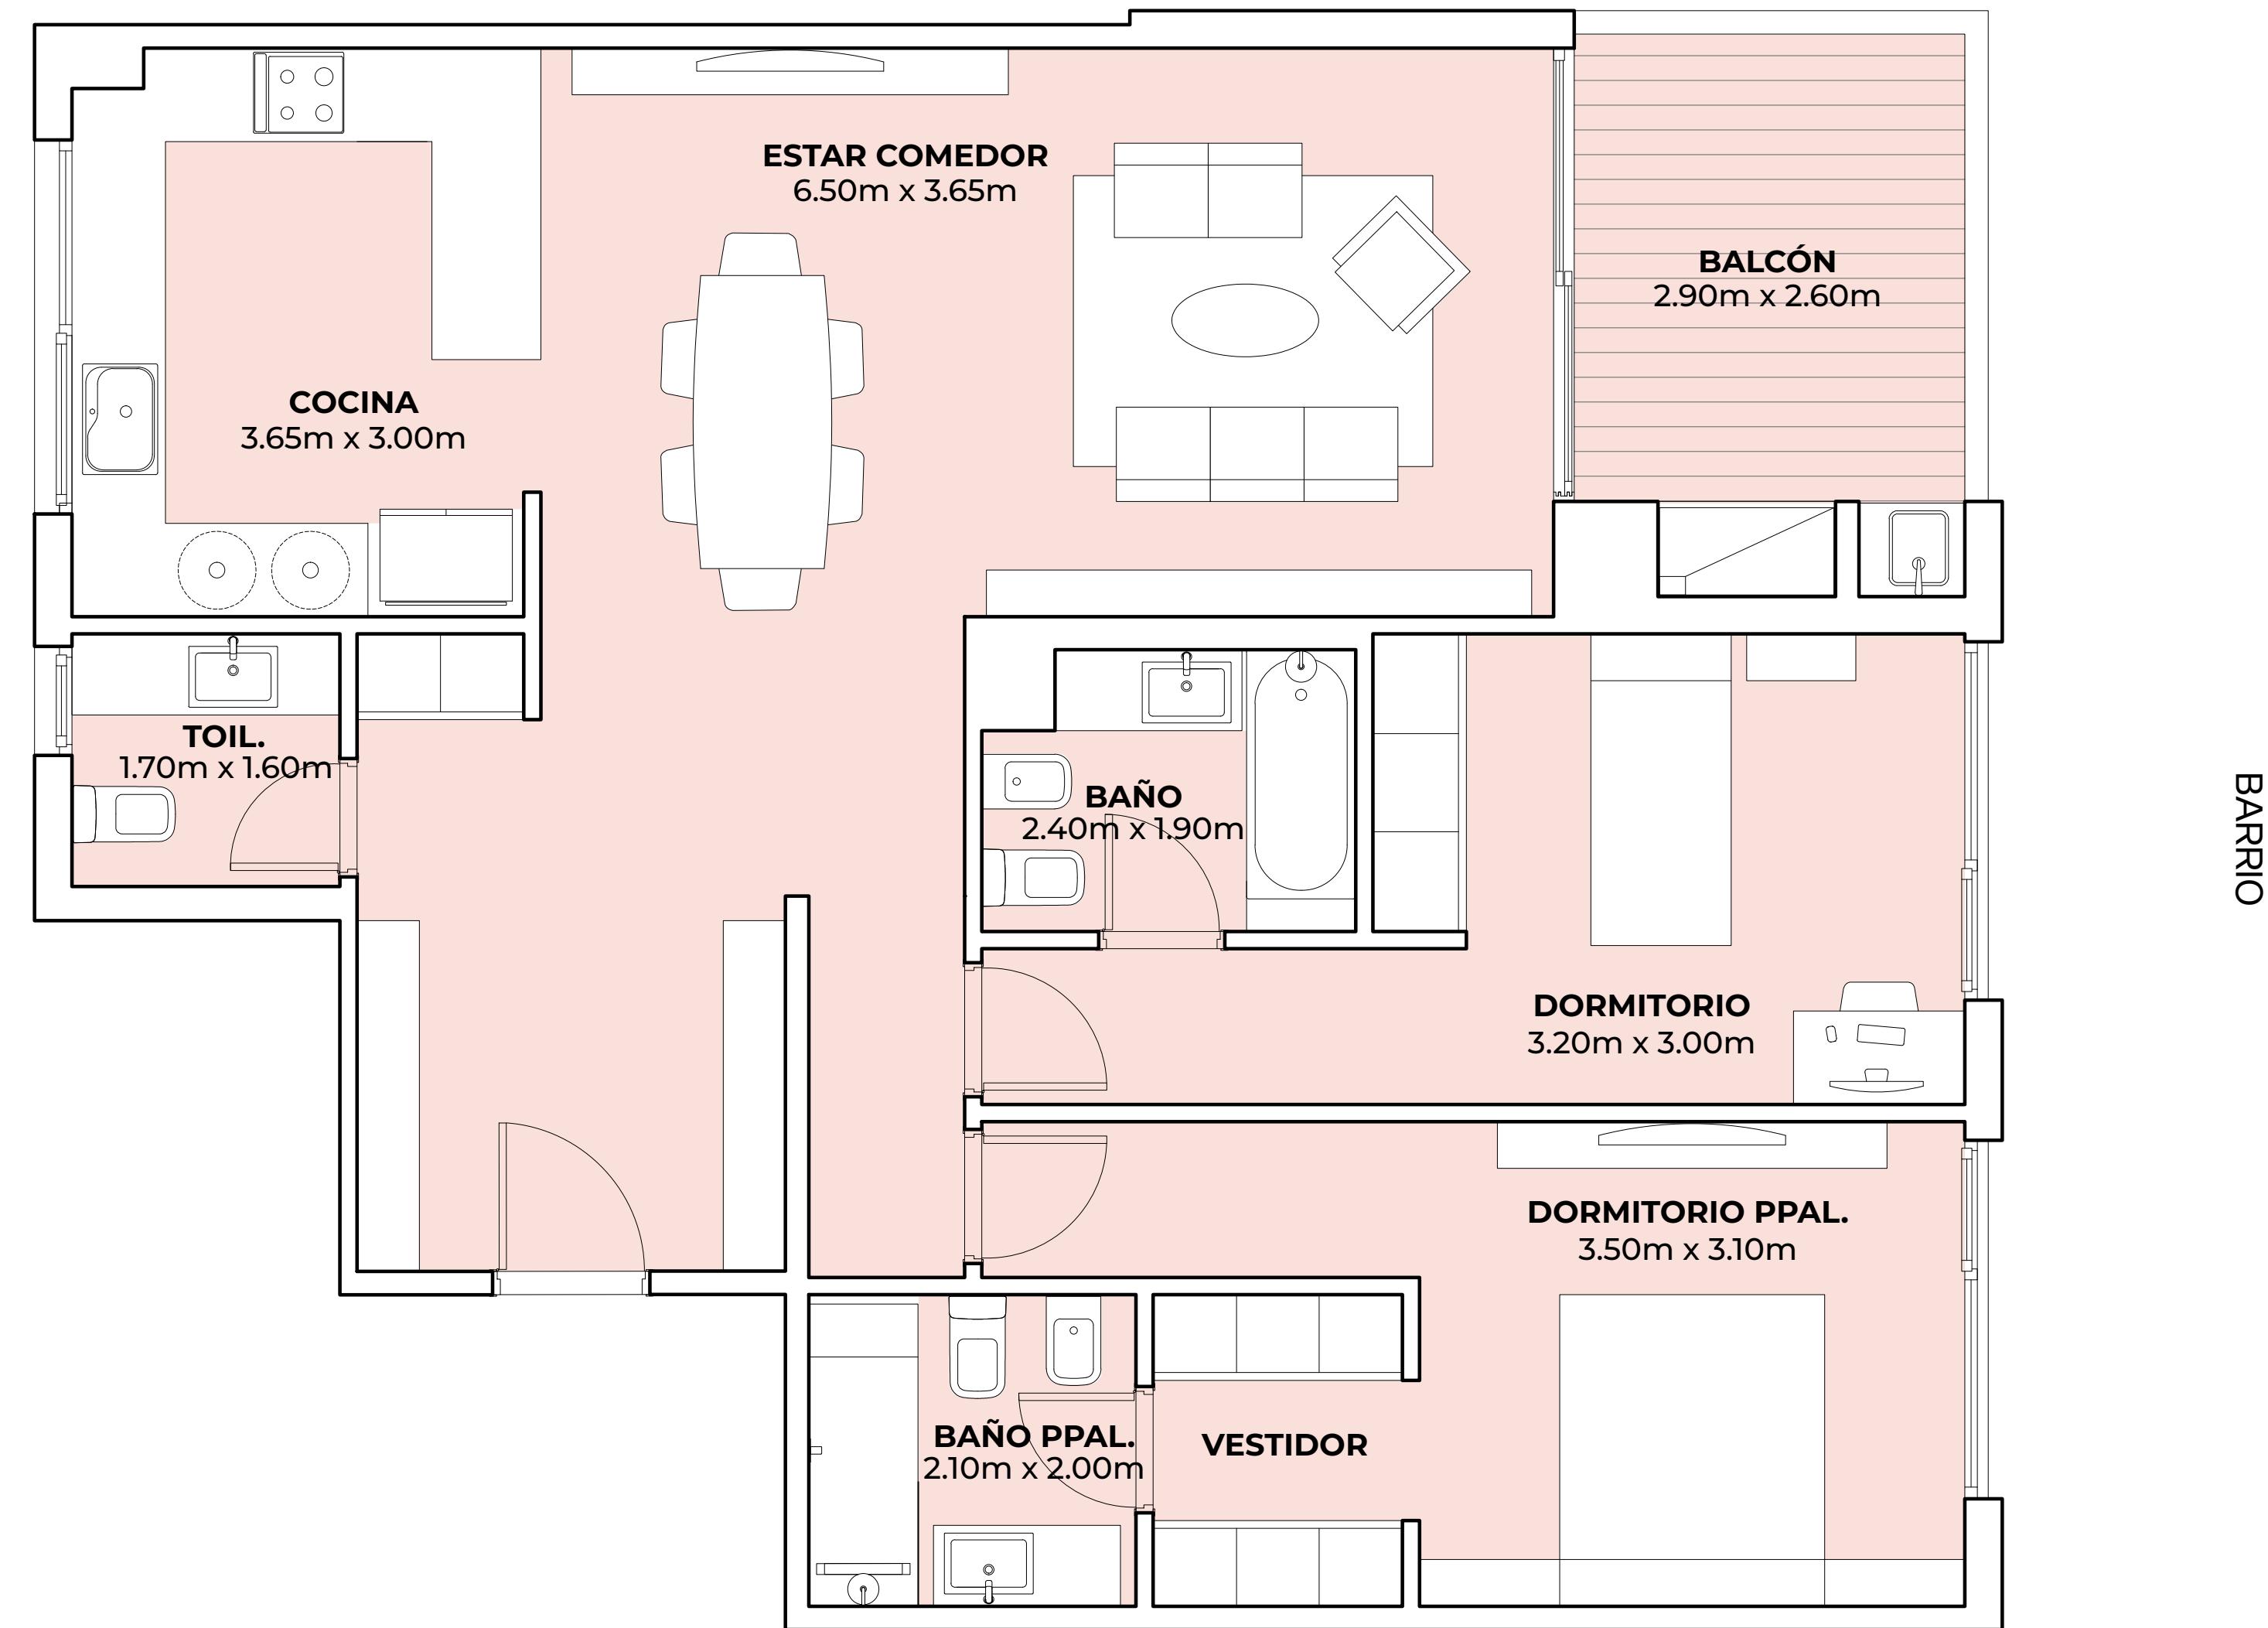

NOTA: Las superficies y medidas proporcionadas son aproximadas y pueden variar respecto a las dimensiones finales de las unidades. Las imágenes, planos y descripciones incluidas en este documento son de carácter orientativo y pueden no corresponder con exactitud a la realidad final del producto ofrecido.