

VENDIDO

VENDIDO

UNIDAD 205 / 206 / 211 / 212


NIVEL 2

- Unidad con balcón y parrilla
- 3 ambientes pasante con toilette
- 2 dormitorios en suite
- Orientación barrio e Instituto Román Rosell


Superficies:

Cubierta:	120 m ²
Semicubierta:	12 m ²
Amenities:	6 m ²
Total:	138 m ²

INST. ROMÁN ROSELL

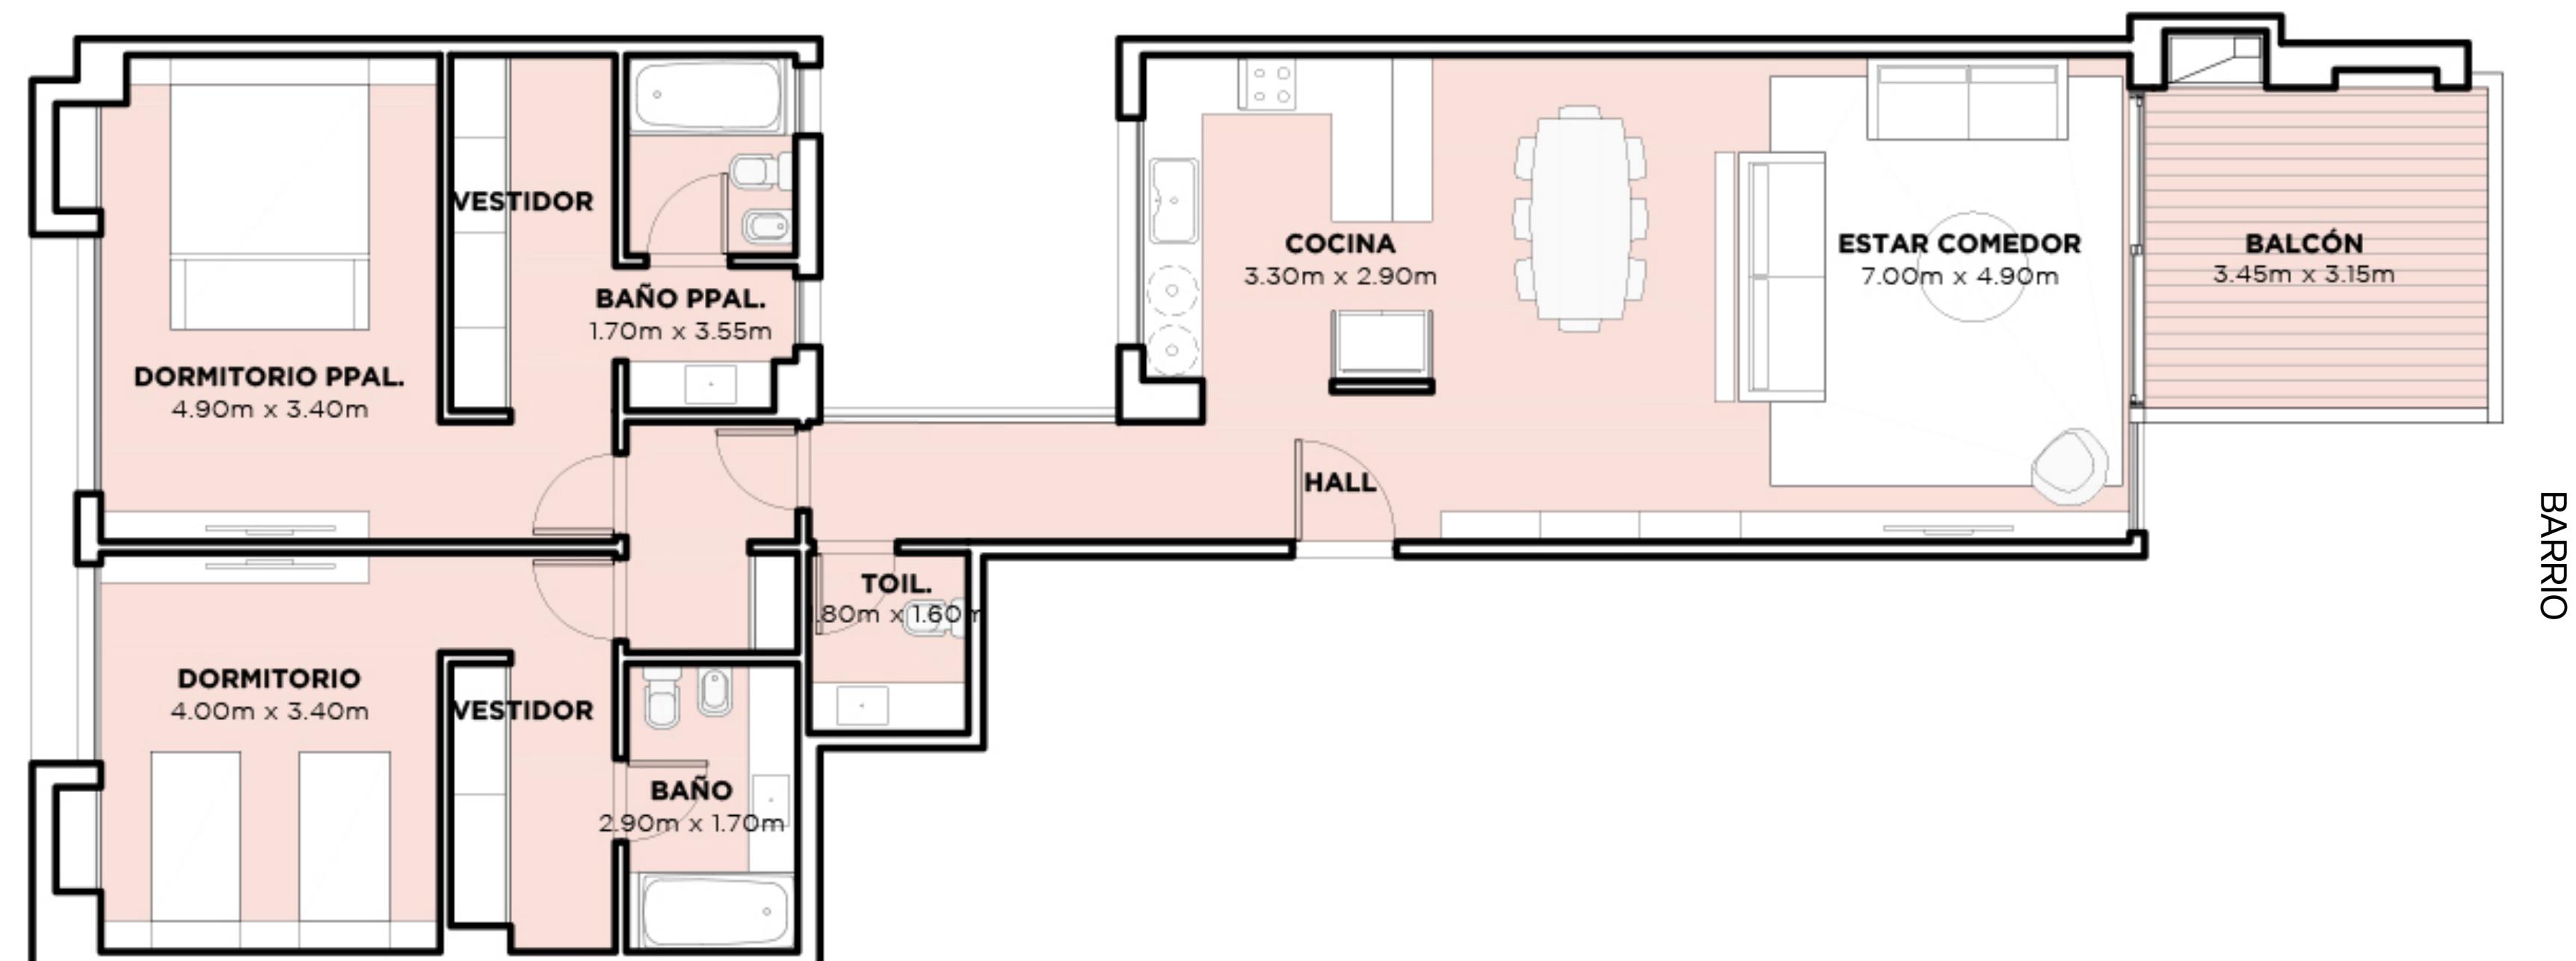

ESQUEMA UBICACION CONJUNTO

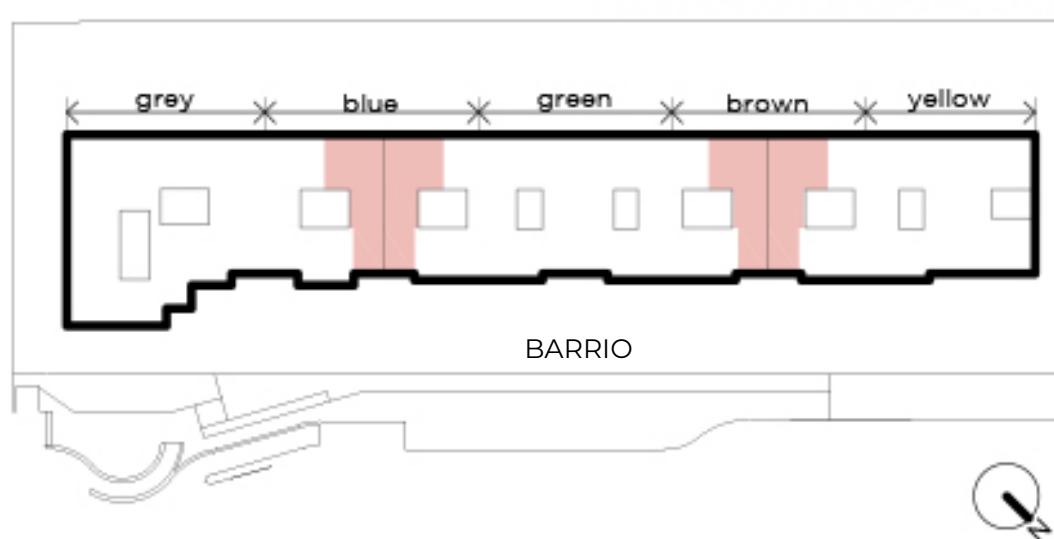

NOTA: Las superficies y medidas proporcionadas son aproximadas y pueden variar respecto a las dimensiones finales de las unidades. Las imágenes, planos y descripciones incluidas en este documento son de carácter orientativo y pueden no corresponder con exactitud a la realidad final del producto ofrecido.