

VENDIDO



UNIDAD 207 / 210 / 213

## NIVEL 2

- Unidad con amplio balcón y parrilla
- 4 ambientes con toilette, cocina con breakfast y lavadero
- 3 dormitorios en suite
- Orientación barrio

### Superficies:

Cubierta: 173 m<sup>2</sup>  
 Semicubierta: 21 m<sup>2</sup>  
 Amenities: 9 m<sup>2</sup>  
 Total: 203 m<sup>2</sup>

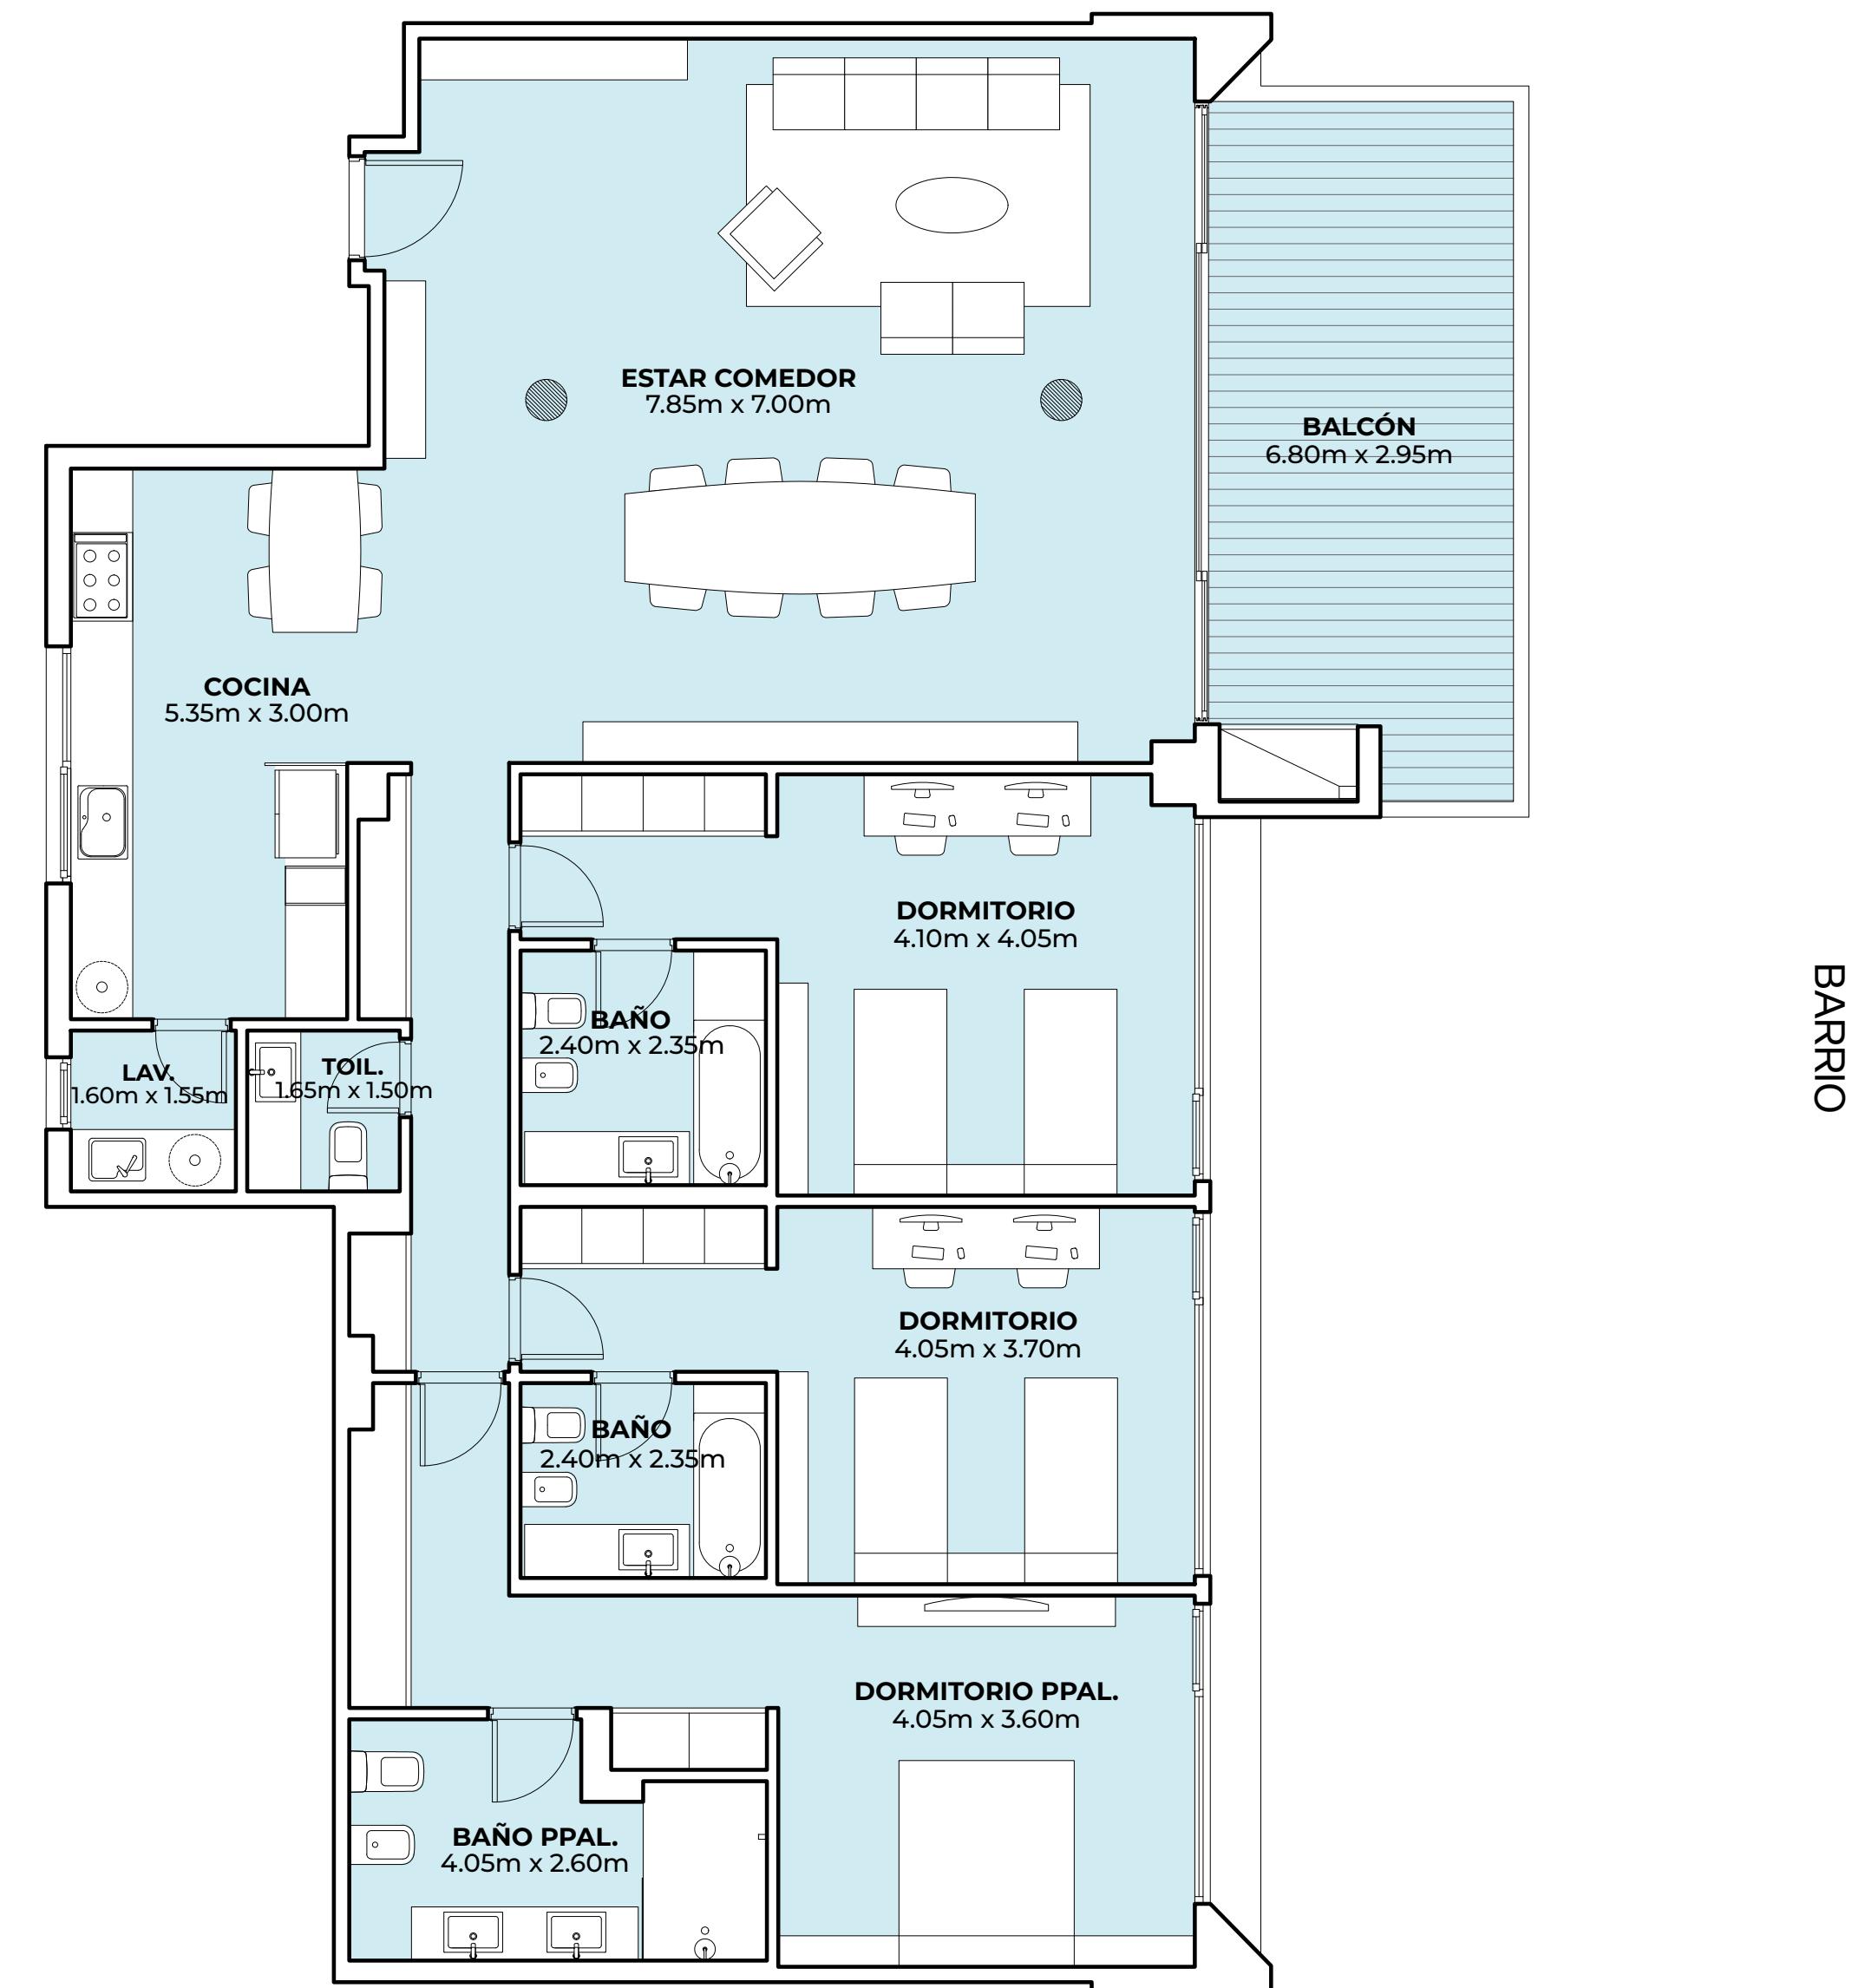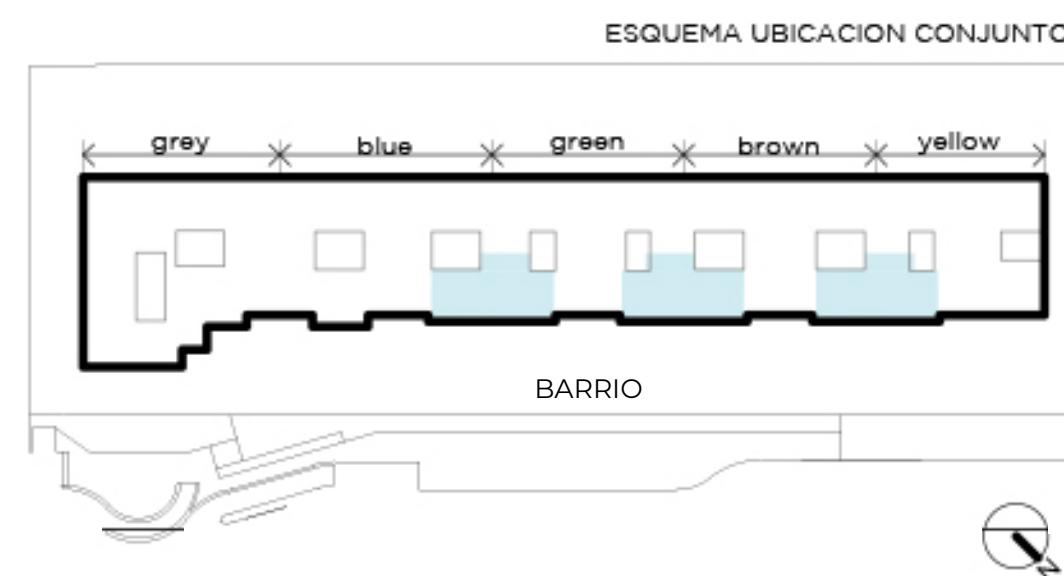

NOTA: Las superficies y medidas proporcionadas son aproximadas y pueden variar respecto a las dimensiones finales de las unidades. Las imágenes, planos y descripciones incluidas en este documento son de carácter orientativo y pueden no corresponder con exactitud a la realidad final del producto ofrecido.