

VENDIDO

RESERVADO

UNIDAD 307 / 308 / 313


NIVEL 3

- Unidad con balcón y parrilla
- 3 ambientes pasantes con toilette
- 2 dormitorios en suite
- Orientación barrio e Instituto Román Rosell


Superficies:

Cubierta: 120 m²
 Semicubierta: 14 m²
 Amenities: 6 m²
 Total: 140 m²

INST. ROMÁN ROSELL

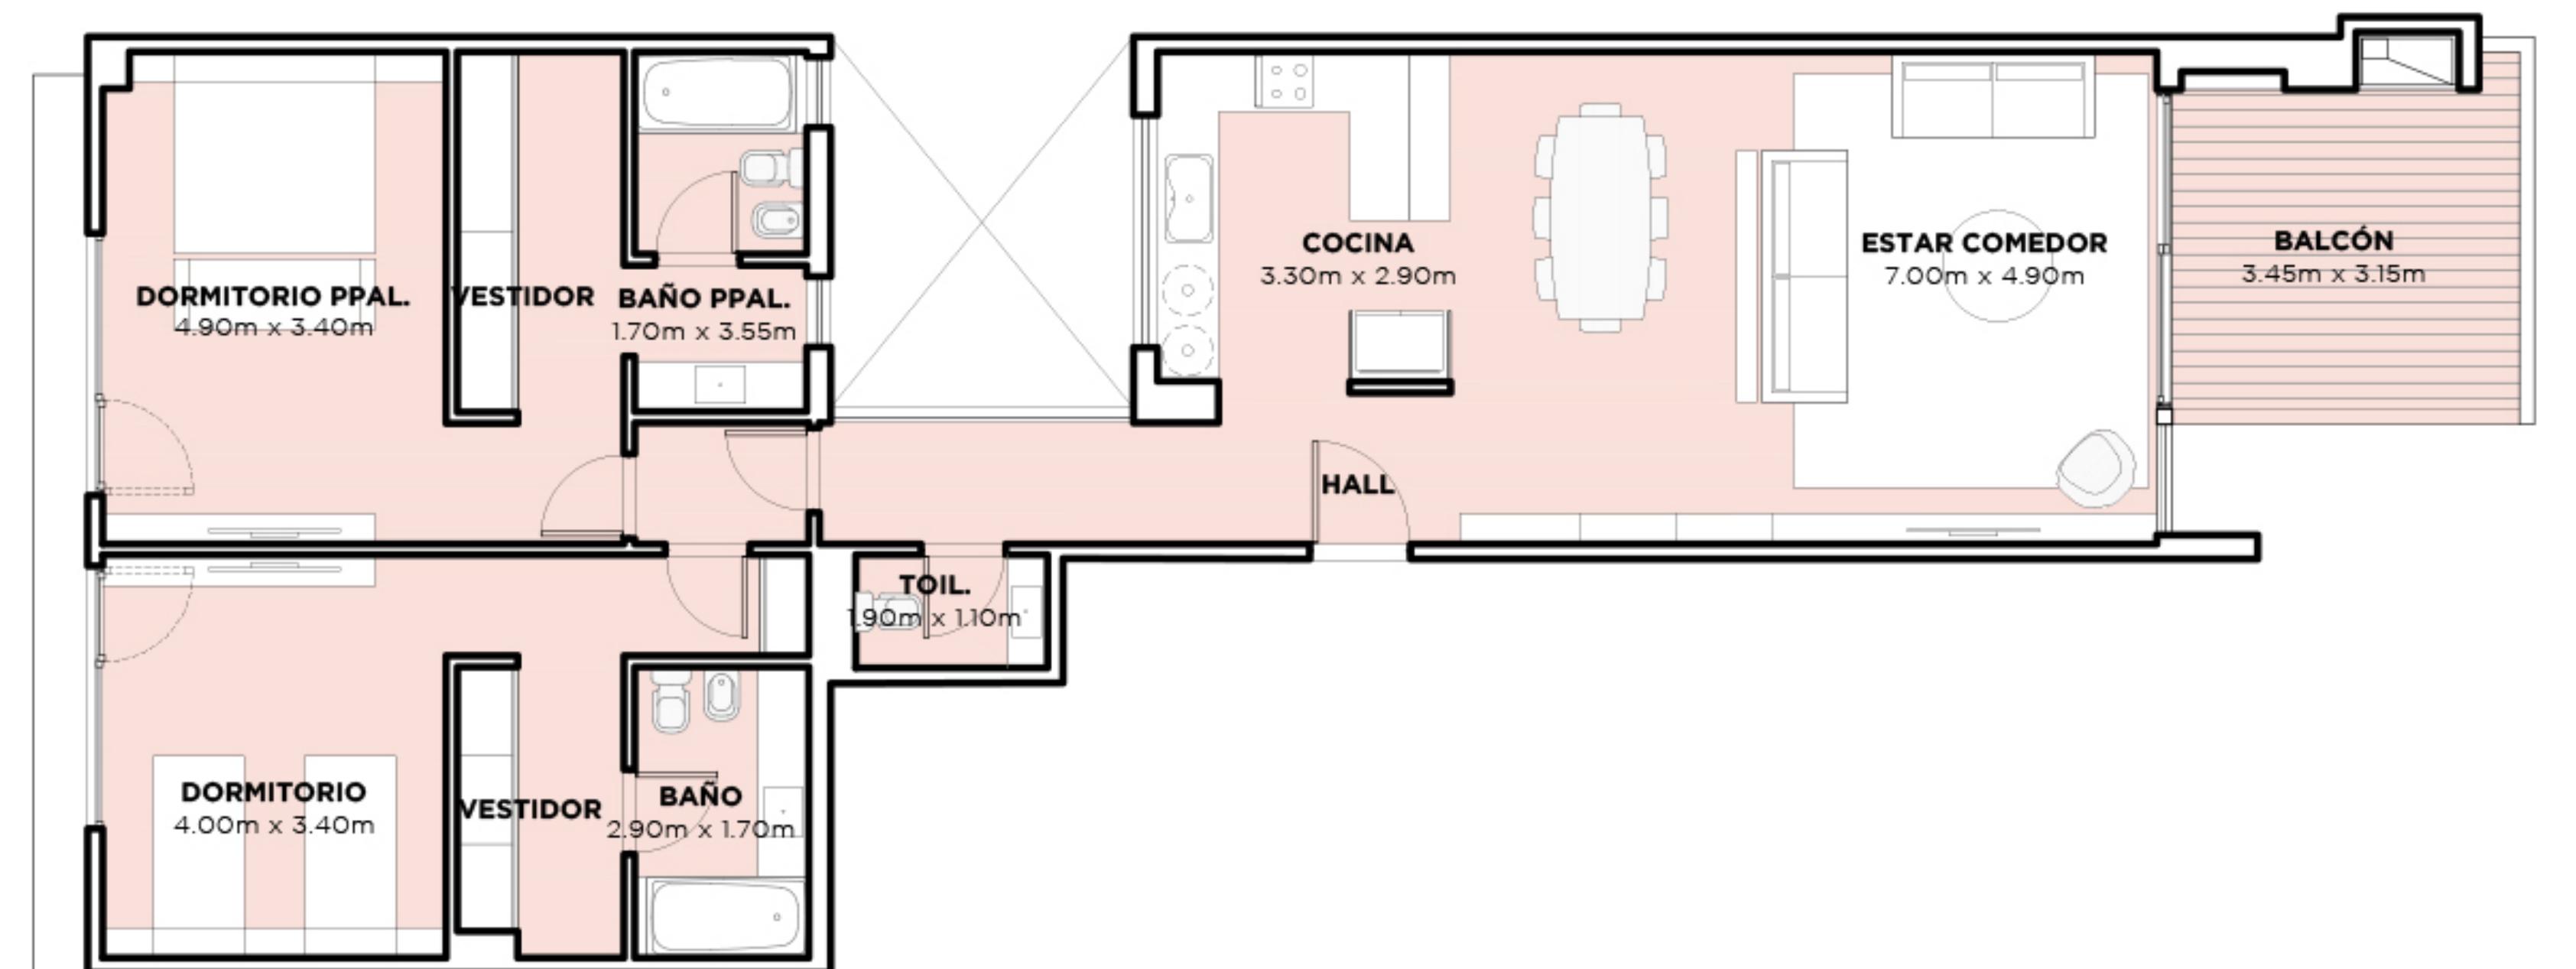

ESQUEMA UBICACION CONJUNTO

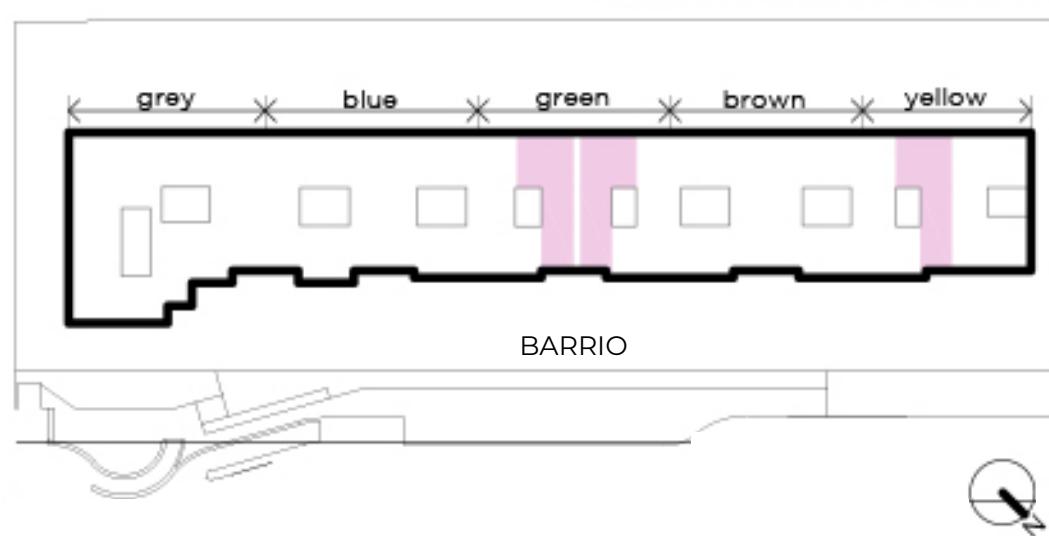

NOTA: Las superficies y medidas proporcionadas son aproximadas y pueden variar respecto a las dimensiones finales de las unidades. Las imágenes, planos y descripciones incluidas en este documento son de carácter orientativo y pueden no corresponder con exactitud a la realidad final del producto ofrecido.