

**VENDIDO**

LA CLEMENTINA  
SAN ISIDRO


# UNIDAD 324

## NIVEL 3

- Unidad con balcón y parrilla
- 2 ambientes con toilette
- 1 dormitorio en suite
- Orientación Avellaneda y barrio

### Superficies:

Cubierta:	66 m <sup>2</sup>
Semicubierta:	12 m <sup>2</sup>
Amenities:	4 m <sup>2</sup>
Total:	82 m <sup>2</sup>

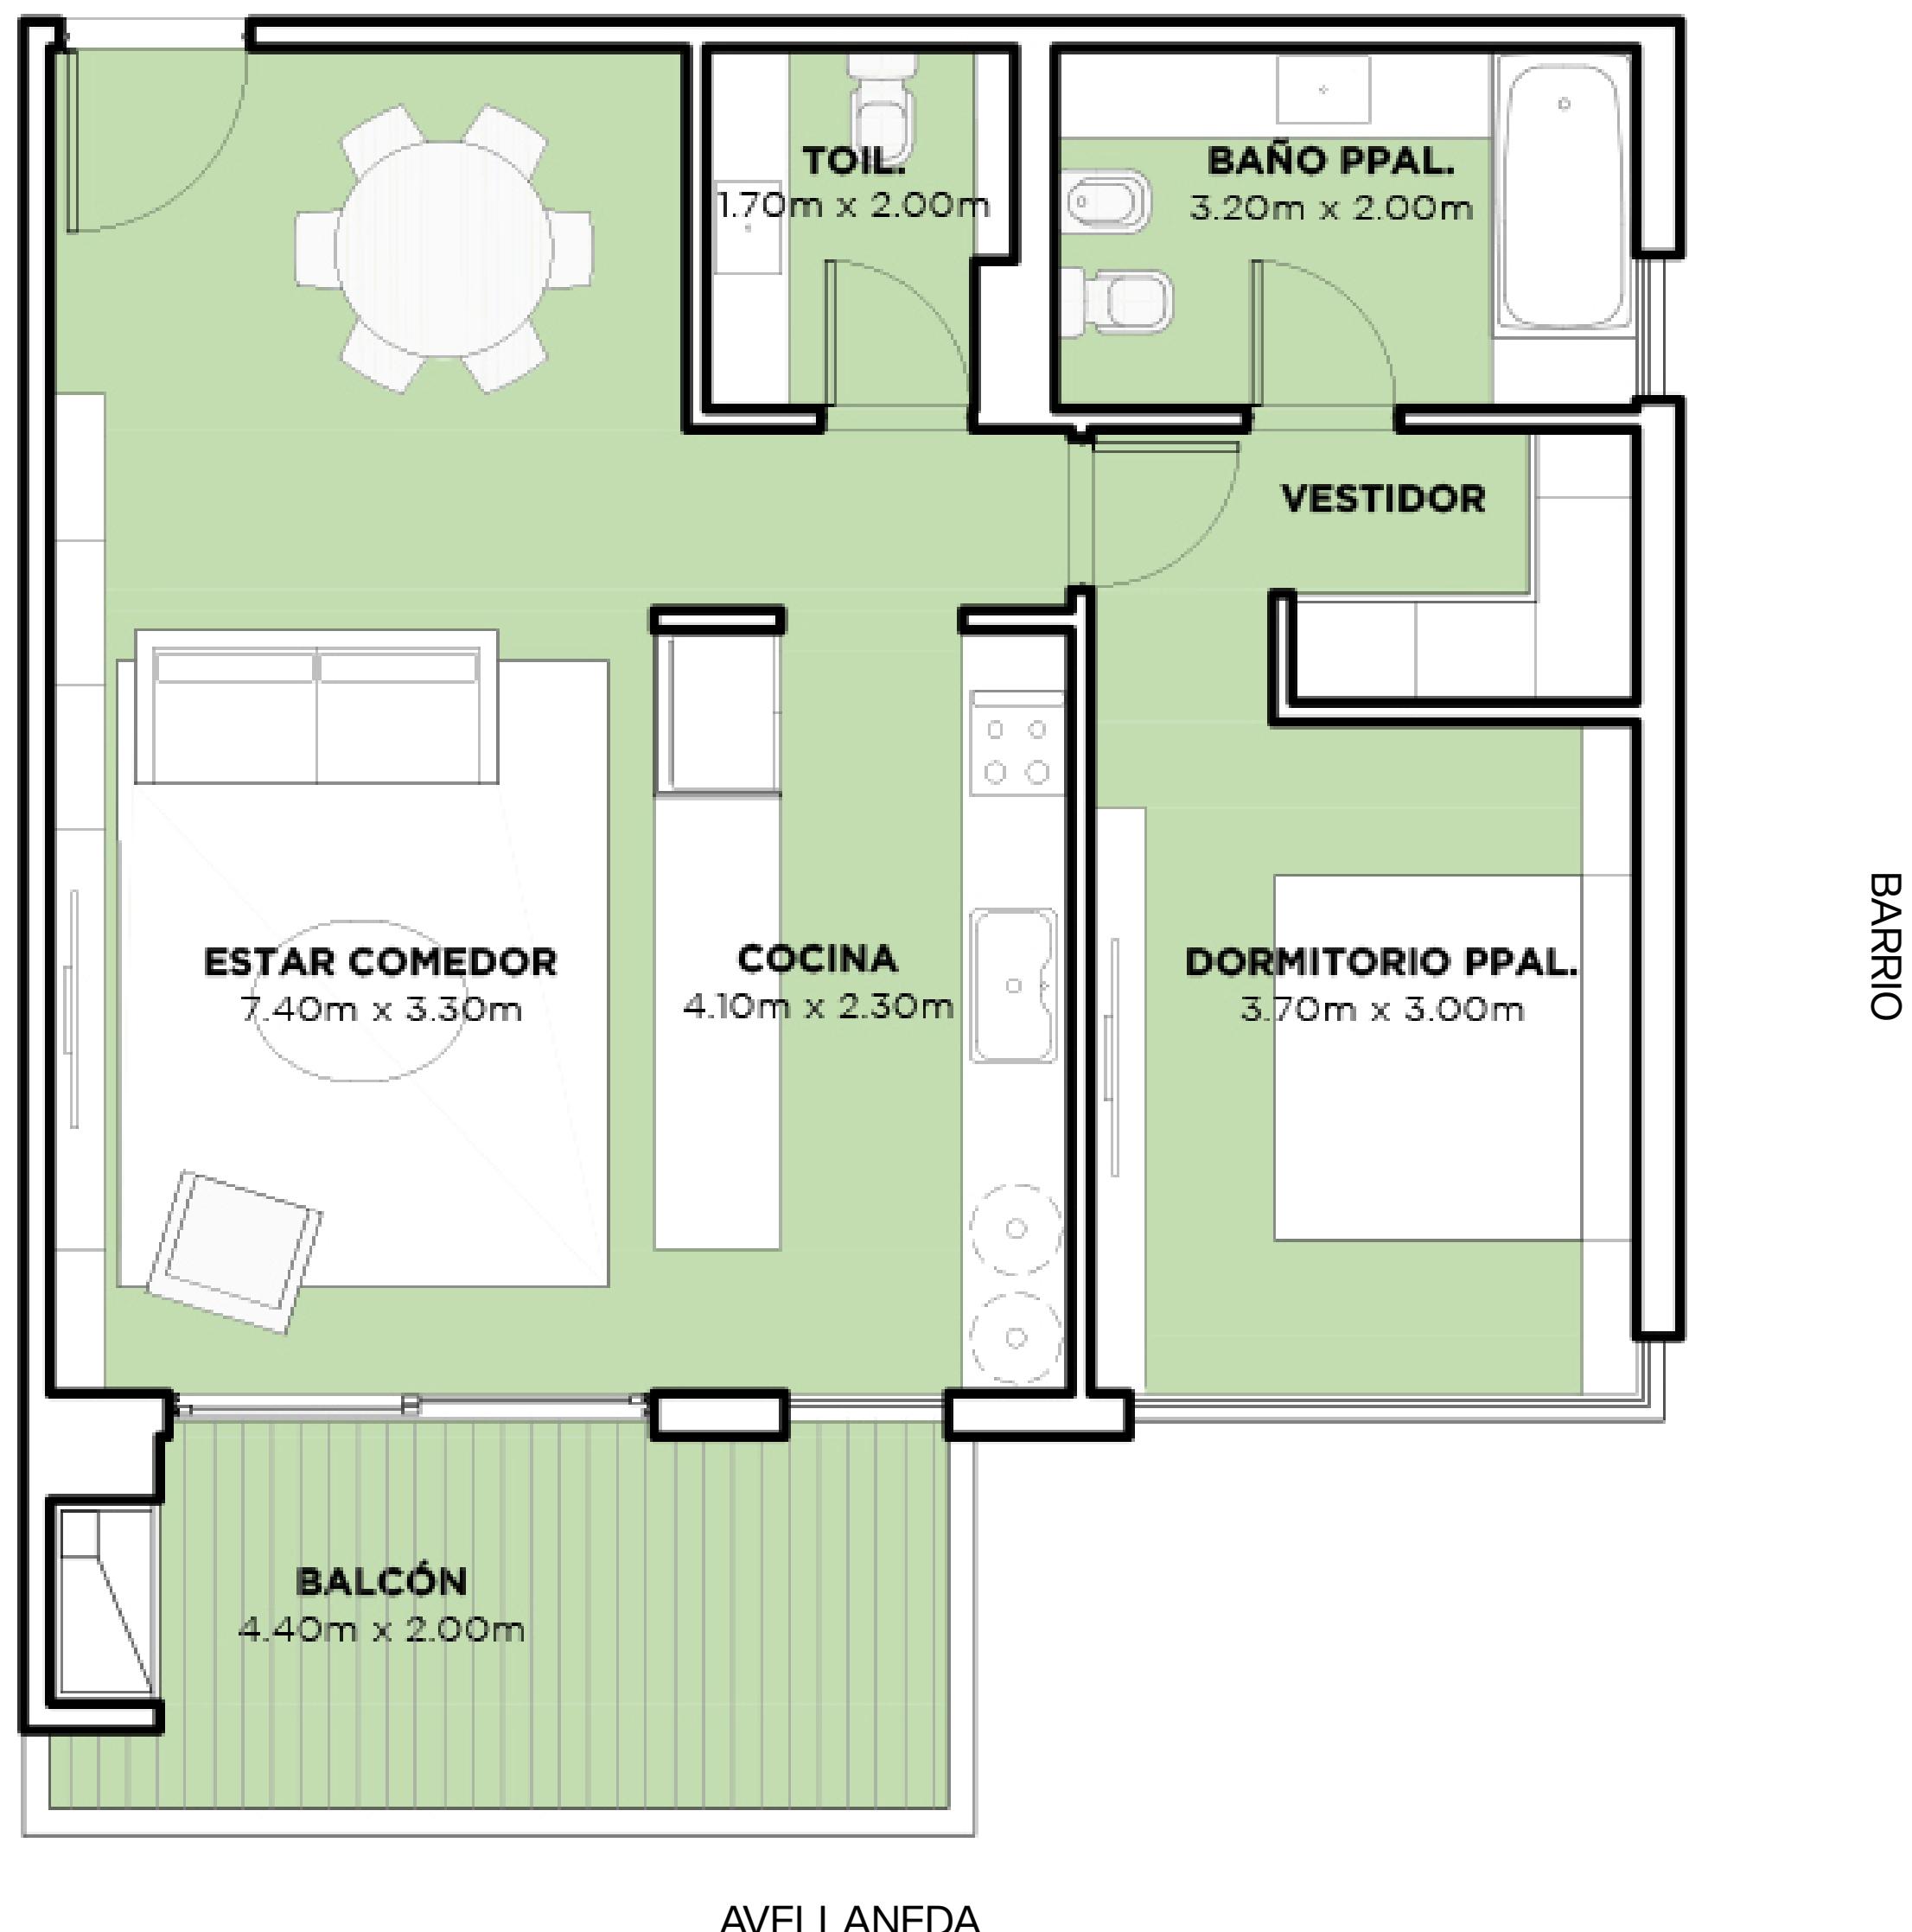

NOTA: Las superficies y medidas proporcionadas son aproximadas y pueden variar respecto a las dimensiones finales de las unidades. Las imágenes, planos y descripciones incluidas en este documento son de carácter orientativo y pueden no corresponder con exactitud a la realidad final del producto ofrecido.