

VENDIDO

VENDIDO


UNIDAD 405 / 410 / 411

NIVEL 4

- Unidad con terraza propia en dúplex
- 4 ambientes pasante con toilette
- PB: 3 dormitorios en suite, estar comedor, cocina con breakfast, toilette y amplio balcón
- Amplia terraza con pérgola, parrilla, jardín y canteros
- Orientación barrio e Instituto Román Rosell


Superficies:

Cubierta:	183 m ²
Semicubierta:	3 m ²
Terraza:	66 m ²
Jardín:	114 m ²
Amenities:	10 m ²
Total:	376 m²

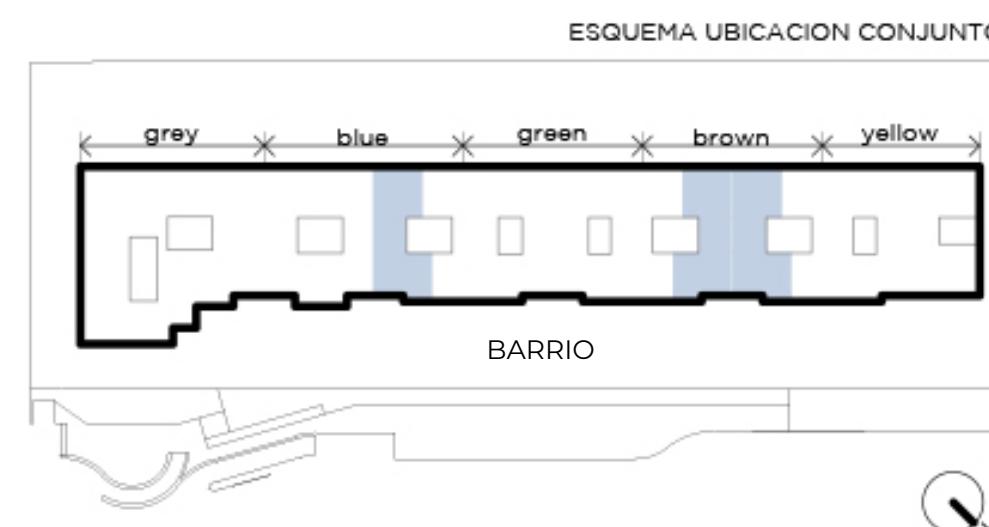

INST. ROMÁN ROSELL

PLANTA BAJA

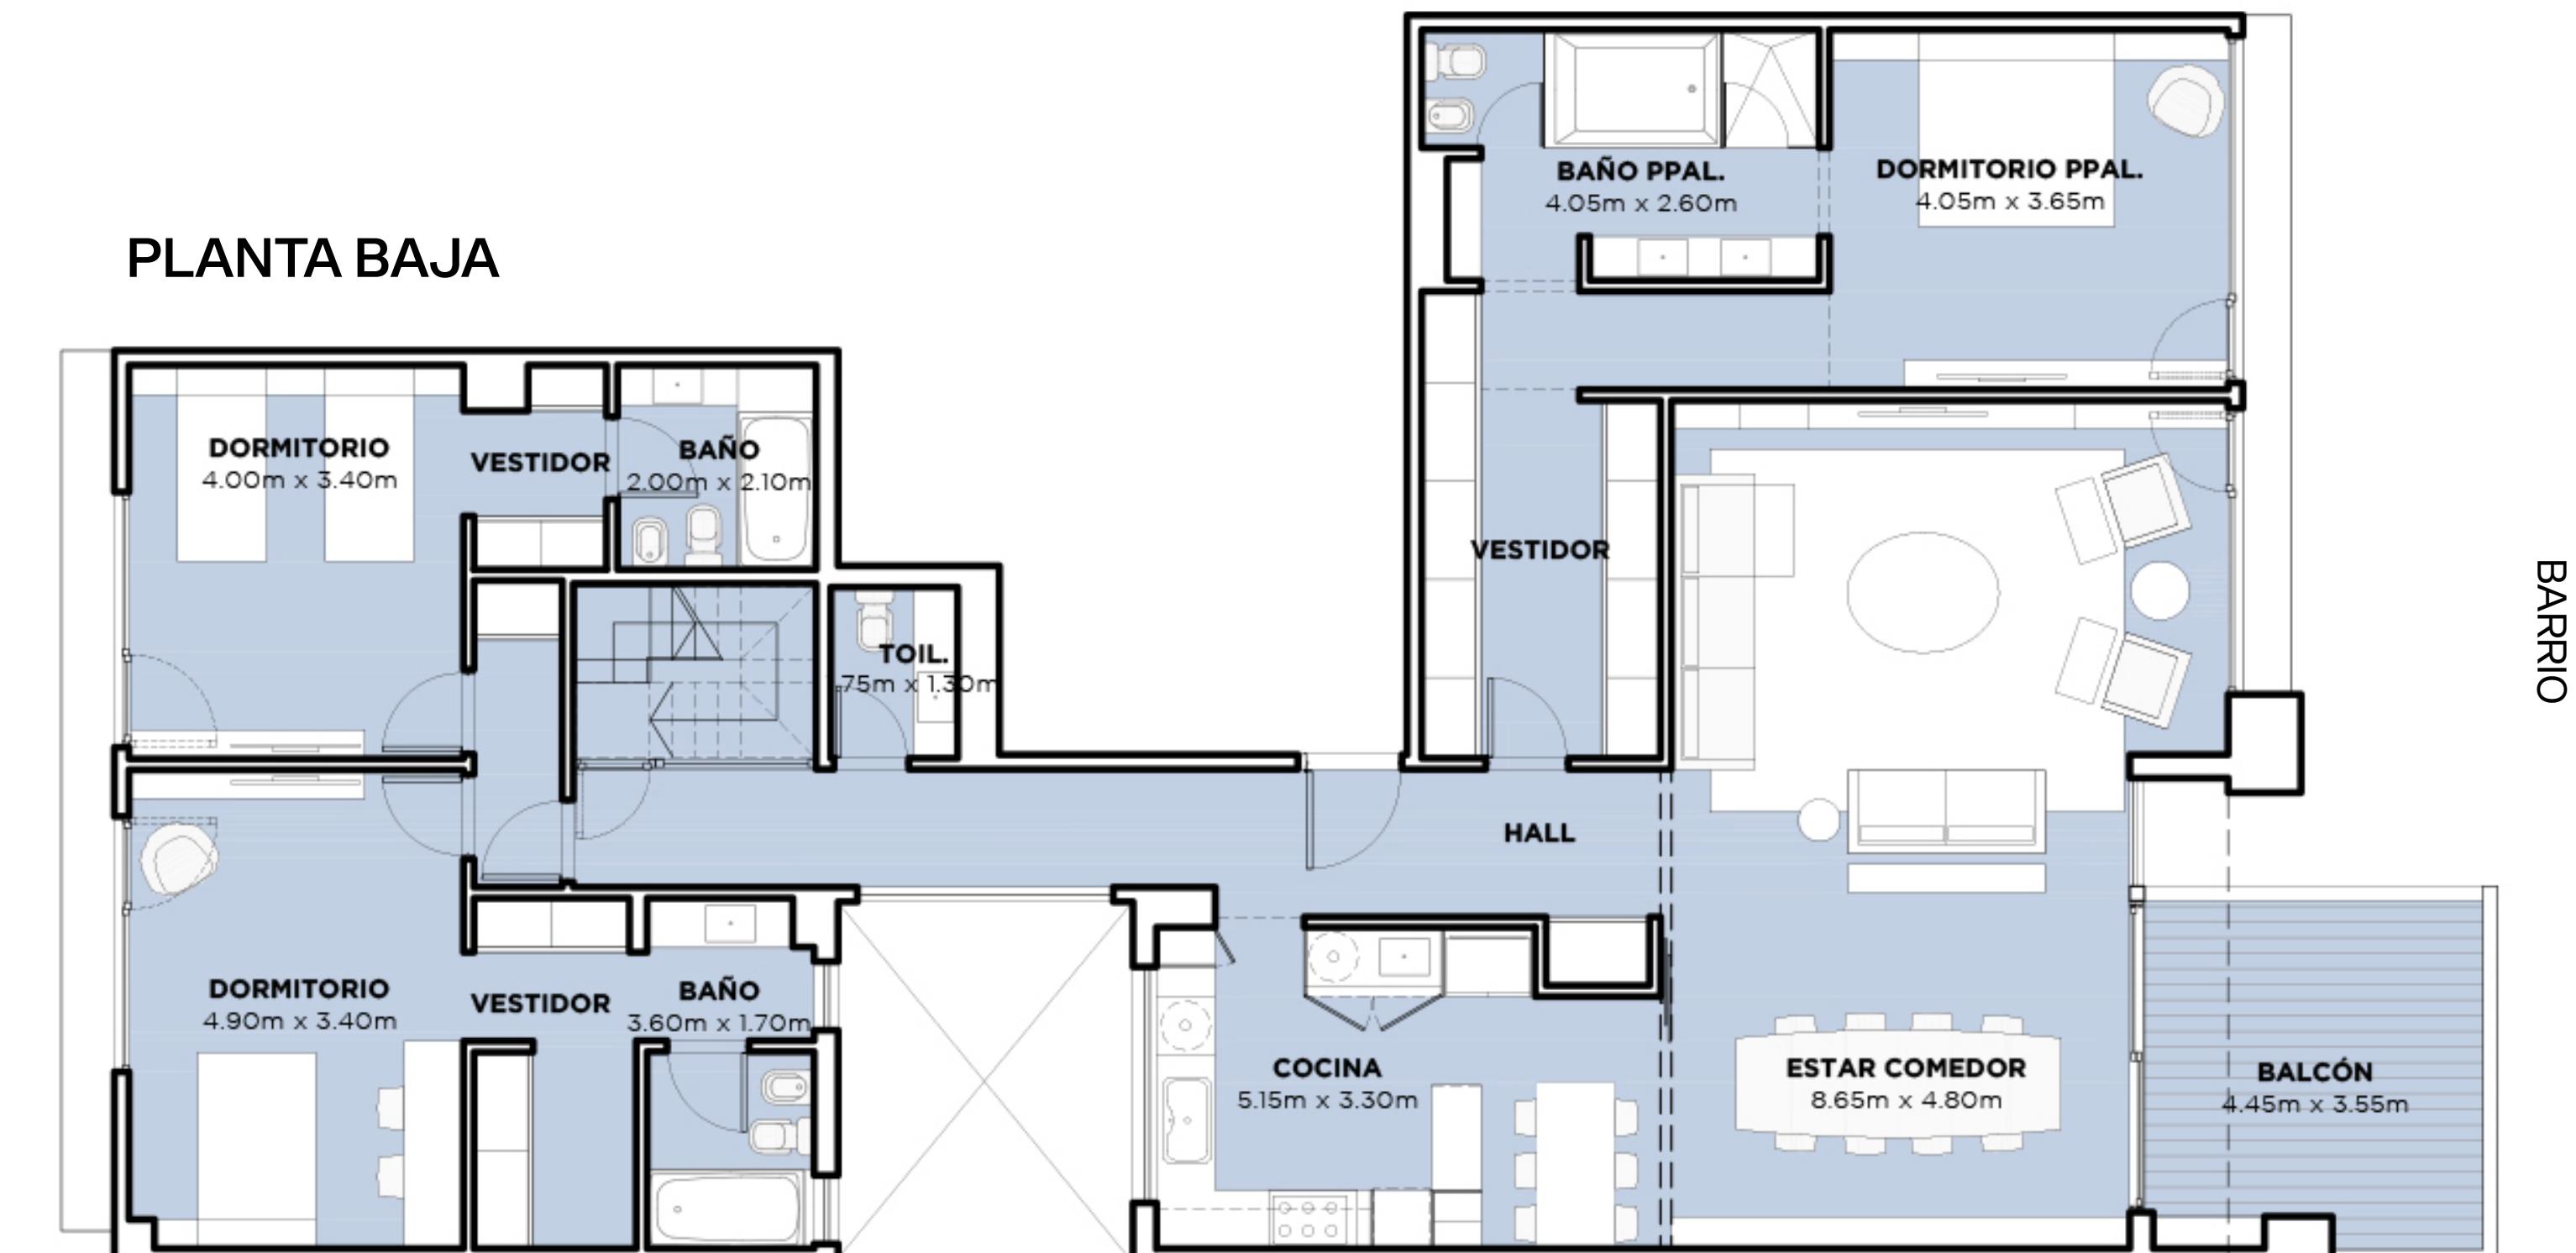

NOTA: Las superficies y medidas proporcionadas son aproximadas y pueden variar respecto a las dimensiones finales de las unidades. Las imágenes, planos y descripciones incluidas en este documento son de carácter orientativo y pueden no corresponder con exactitud a la realidad final del producto ofrecido.

VENDIDO

VENDIDO


UNIDAD 405 / 410 / 411

NIVEL 4

- Unidad con terraza propia en dúplex
- 4 ambientes pasante con toilette
- PB: 3 dormitorios en suite, estar comedor, cocina con breakfast, toilette y amplio balcón
- Amplia terraza con pérgola, parrilla, jardín y canteros
- Orientación barrio e Instituto Román Rosell


Superficies:

Cubierta:	183 m ²
Semicubierta:	3 m ²
Terraza:	66 m ²
Jardín:	114 m ²
Amenities:	10 m ²
Total:	376 m²

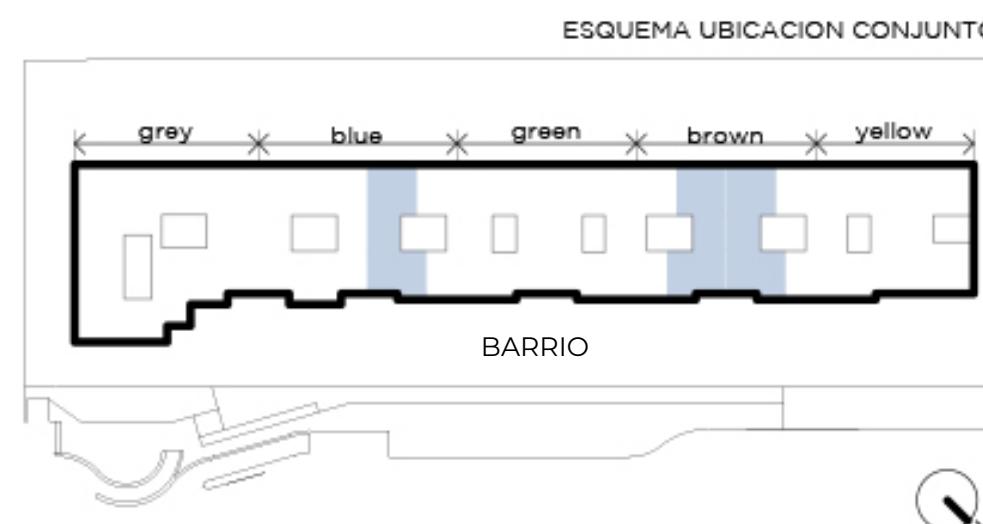

INST. ROMÁN ROSELL

TERRAZA

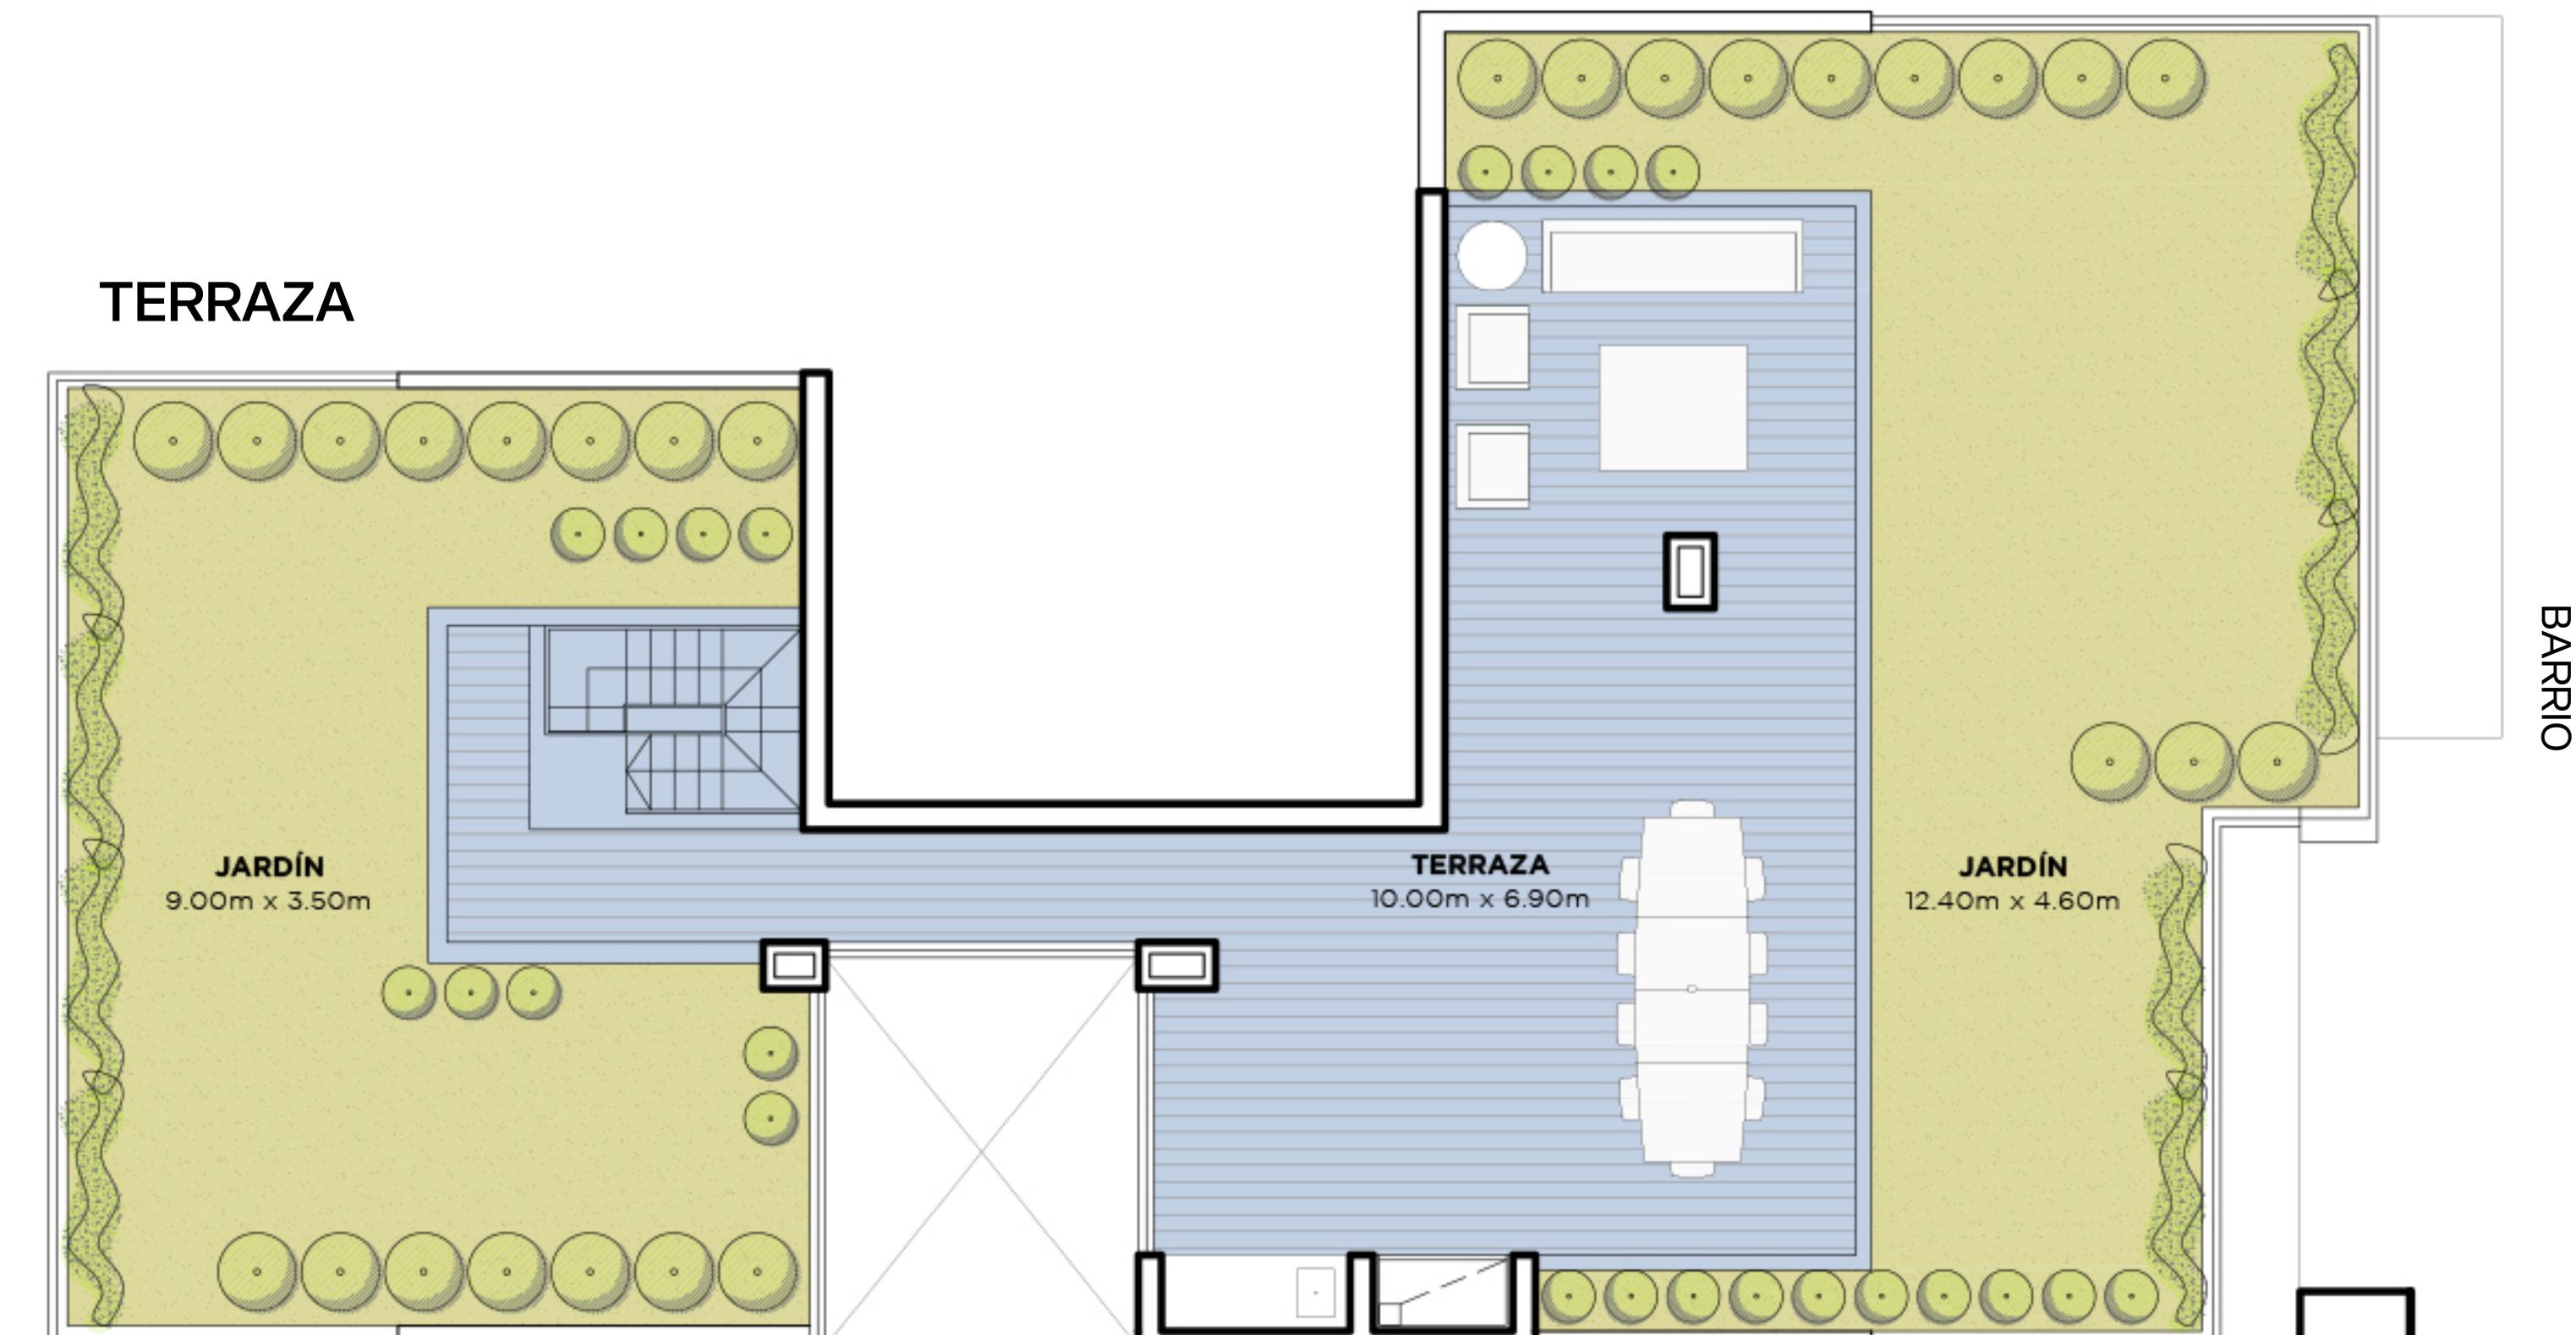

NOTA: Las superficies y medidas proporcionadas son aproximadas y pueden variar respecto a las dimensiones finales de las unidades. Las imágenes, planos y descripciones incluidas en este documento son de carácter orientativo y pueden no corresponder con exactitud a la realidad final del producto ofrecido.