

VENDIDO


UNIDAD 315

NIVEL 3


- Unidad con balcón y parrilla
- 3 ambientes
- 2 dormitorios, uno en suite
- Segundo baño completo
- Orientación Instituto Román Rosell

Superficies:

| | |
|---------------|--------------------------|
| Cubierta: | 76 m ² |
| Semicubierta: | 20 m ² |
| Amenities: | 4 m ² |
| Total: | 100 m² |

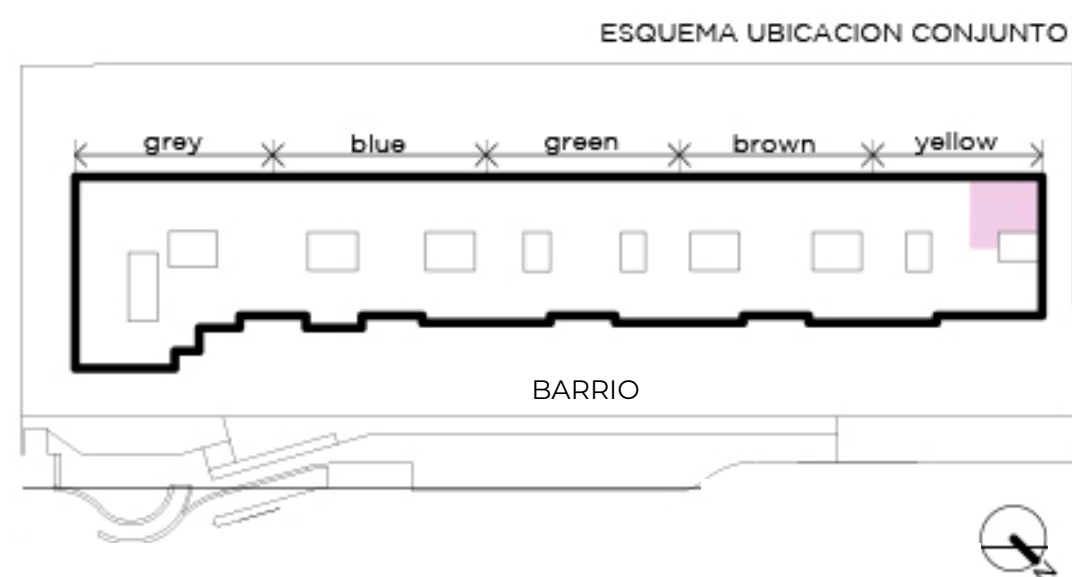

INST. ROMÁN ROSELL

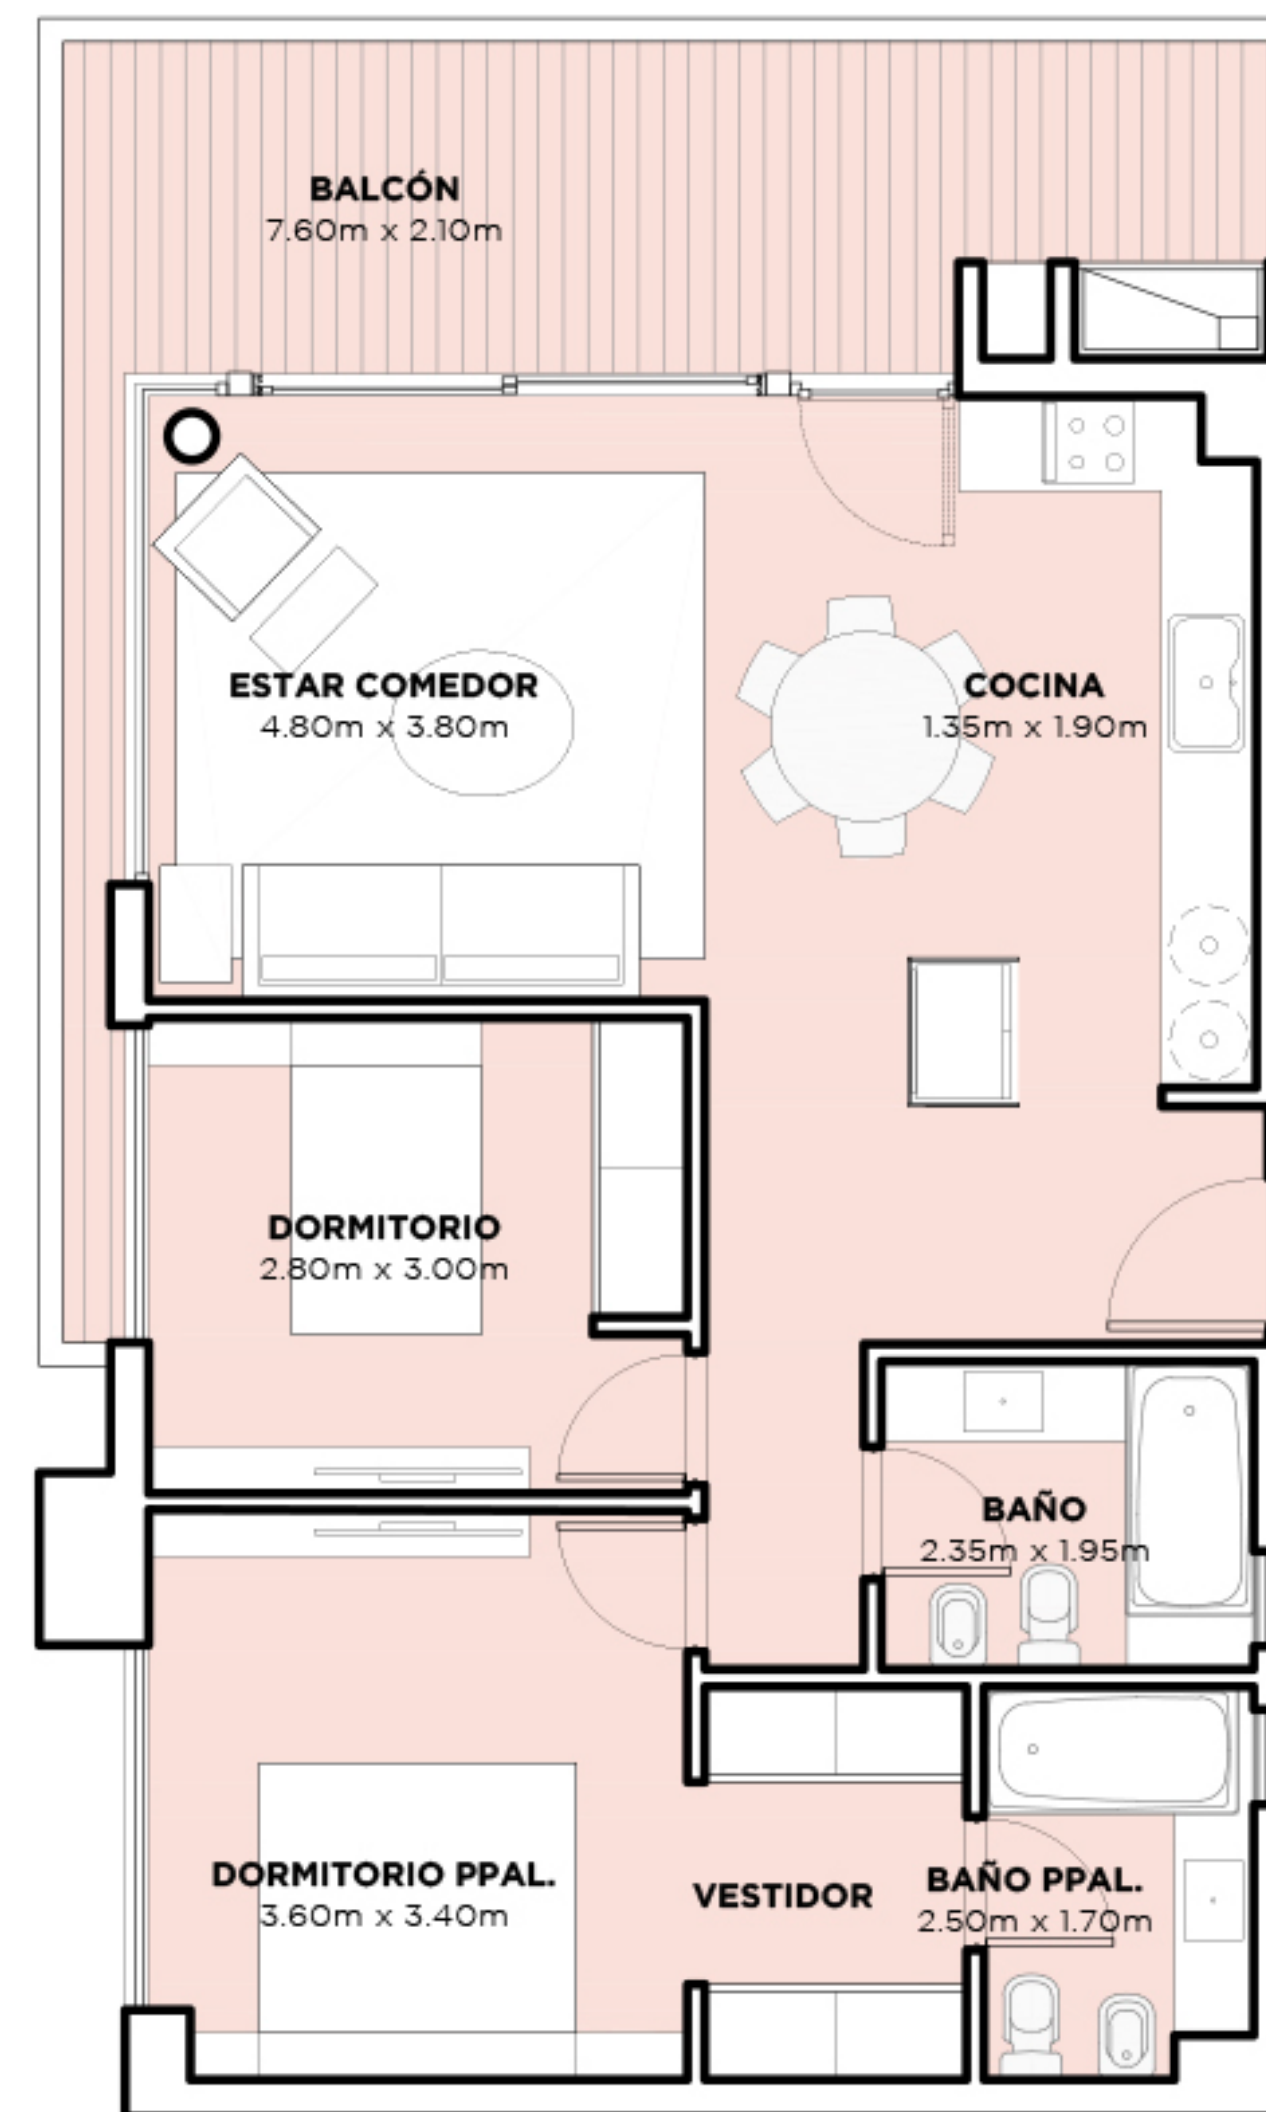

NOTA: Las superficies y medidas proporcionadas son aproximadas y pueden variar respecto a las dimensiones finales de las unidades. Las imágenes, planos y descripciones incluidas en este documento son de carácter orientativo y pueden no corresponder con exactitud a la realidad final del producto ofrecido.