

**VENDIDOS**

LA CLEMENTINA  
SAN ISIDRO



**UNIDAD 205 / 206 / 211 / 212**

## NIVEL 2

- Unidad con balcón y parrilla
- 3 ambientes pasante con toilette
- 2 dormitorios en suite
- Orientación barrio e Instituto Román Rosell

### Superficies:

Cubierta:	120 m <sup>2</sup>
Semicubierta:	12 m <sup>2</sup>
Amenities:	6 m <sup>2</sup>
<b>Total:</b>	<b>138 m<sup>2</sup></b>

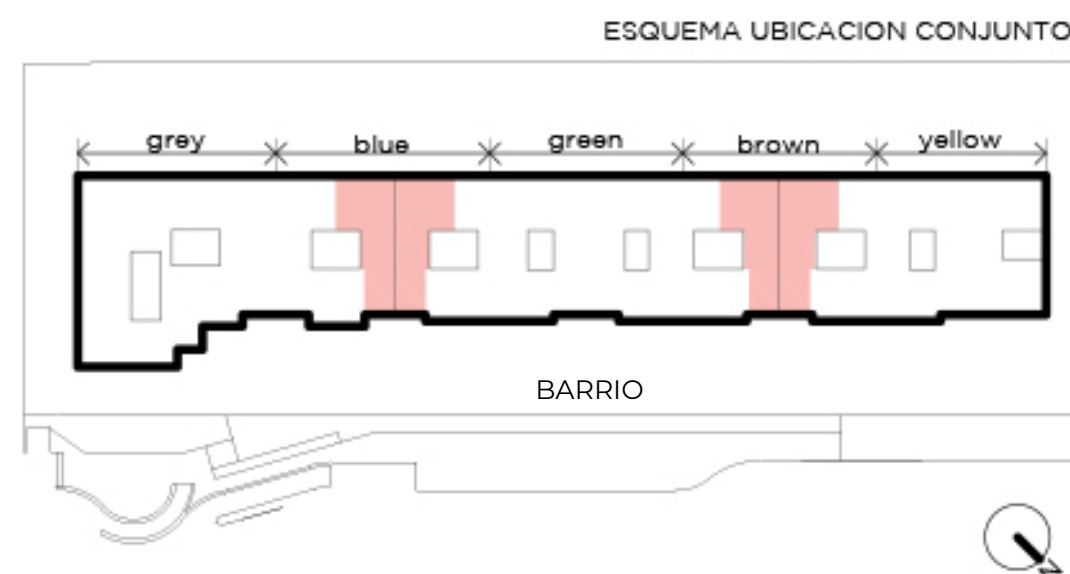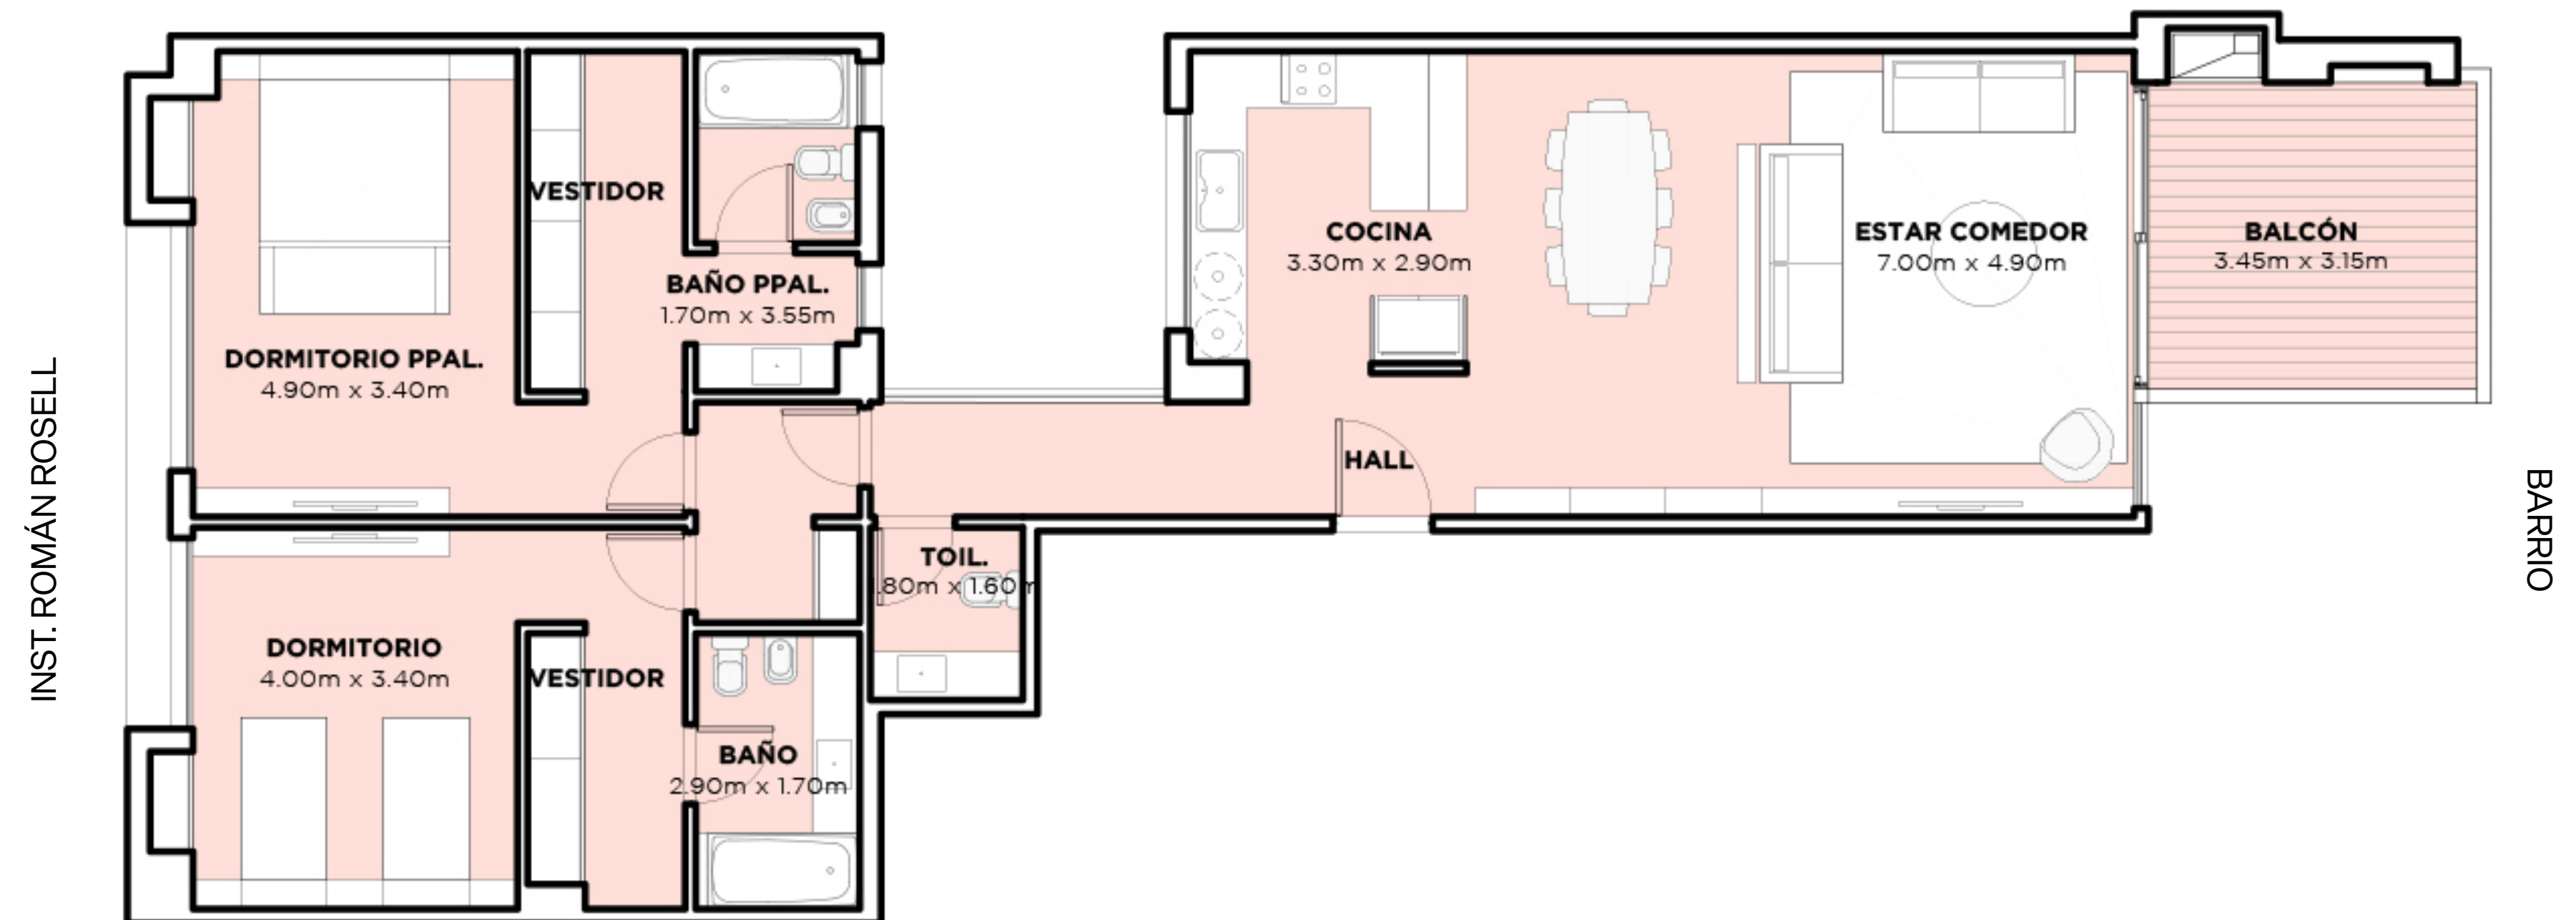

NOTA: Las superficies y medidas proporcionadas son aproximadas y pueden variar respecto a las dimensiones finales de las unidades. Las imágenes, planos y descripciones incluidas en este documento son de carácter orientativo y pueden no corresponder con exactitud a la realidad final del producto ofrecido.