

**VENDIDO**

LA CLEMENTINA  
SAN ISIDRO



## UNIDAD 323

### NIVEL 3

- Unidad con balcón y parrilla
- 2 ambientes con toilette
- 1 dormitorio en suite
- Orientación Avellaneda

#### Superficies:

Cubierta:	66 m <sup>2</sup>
Semicubierta:	12 m <sup>2</sup>
Amenities:	4 m <sup>2</sup>
<b>Total:</b>	<b>82 m<sup>2</sup></b>

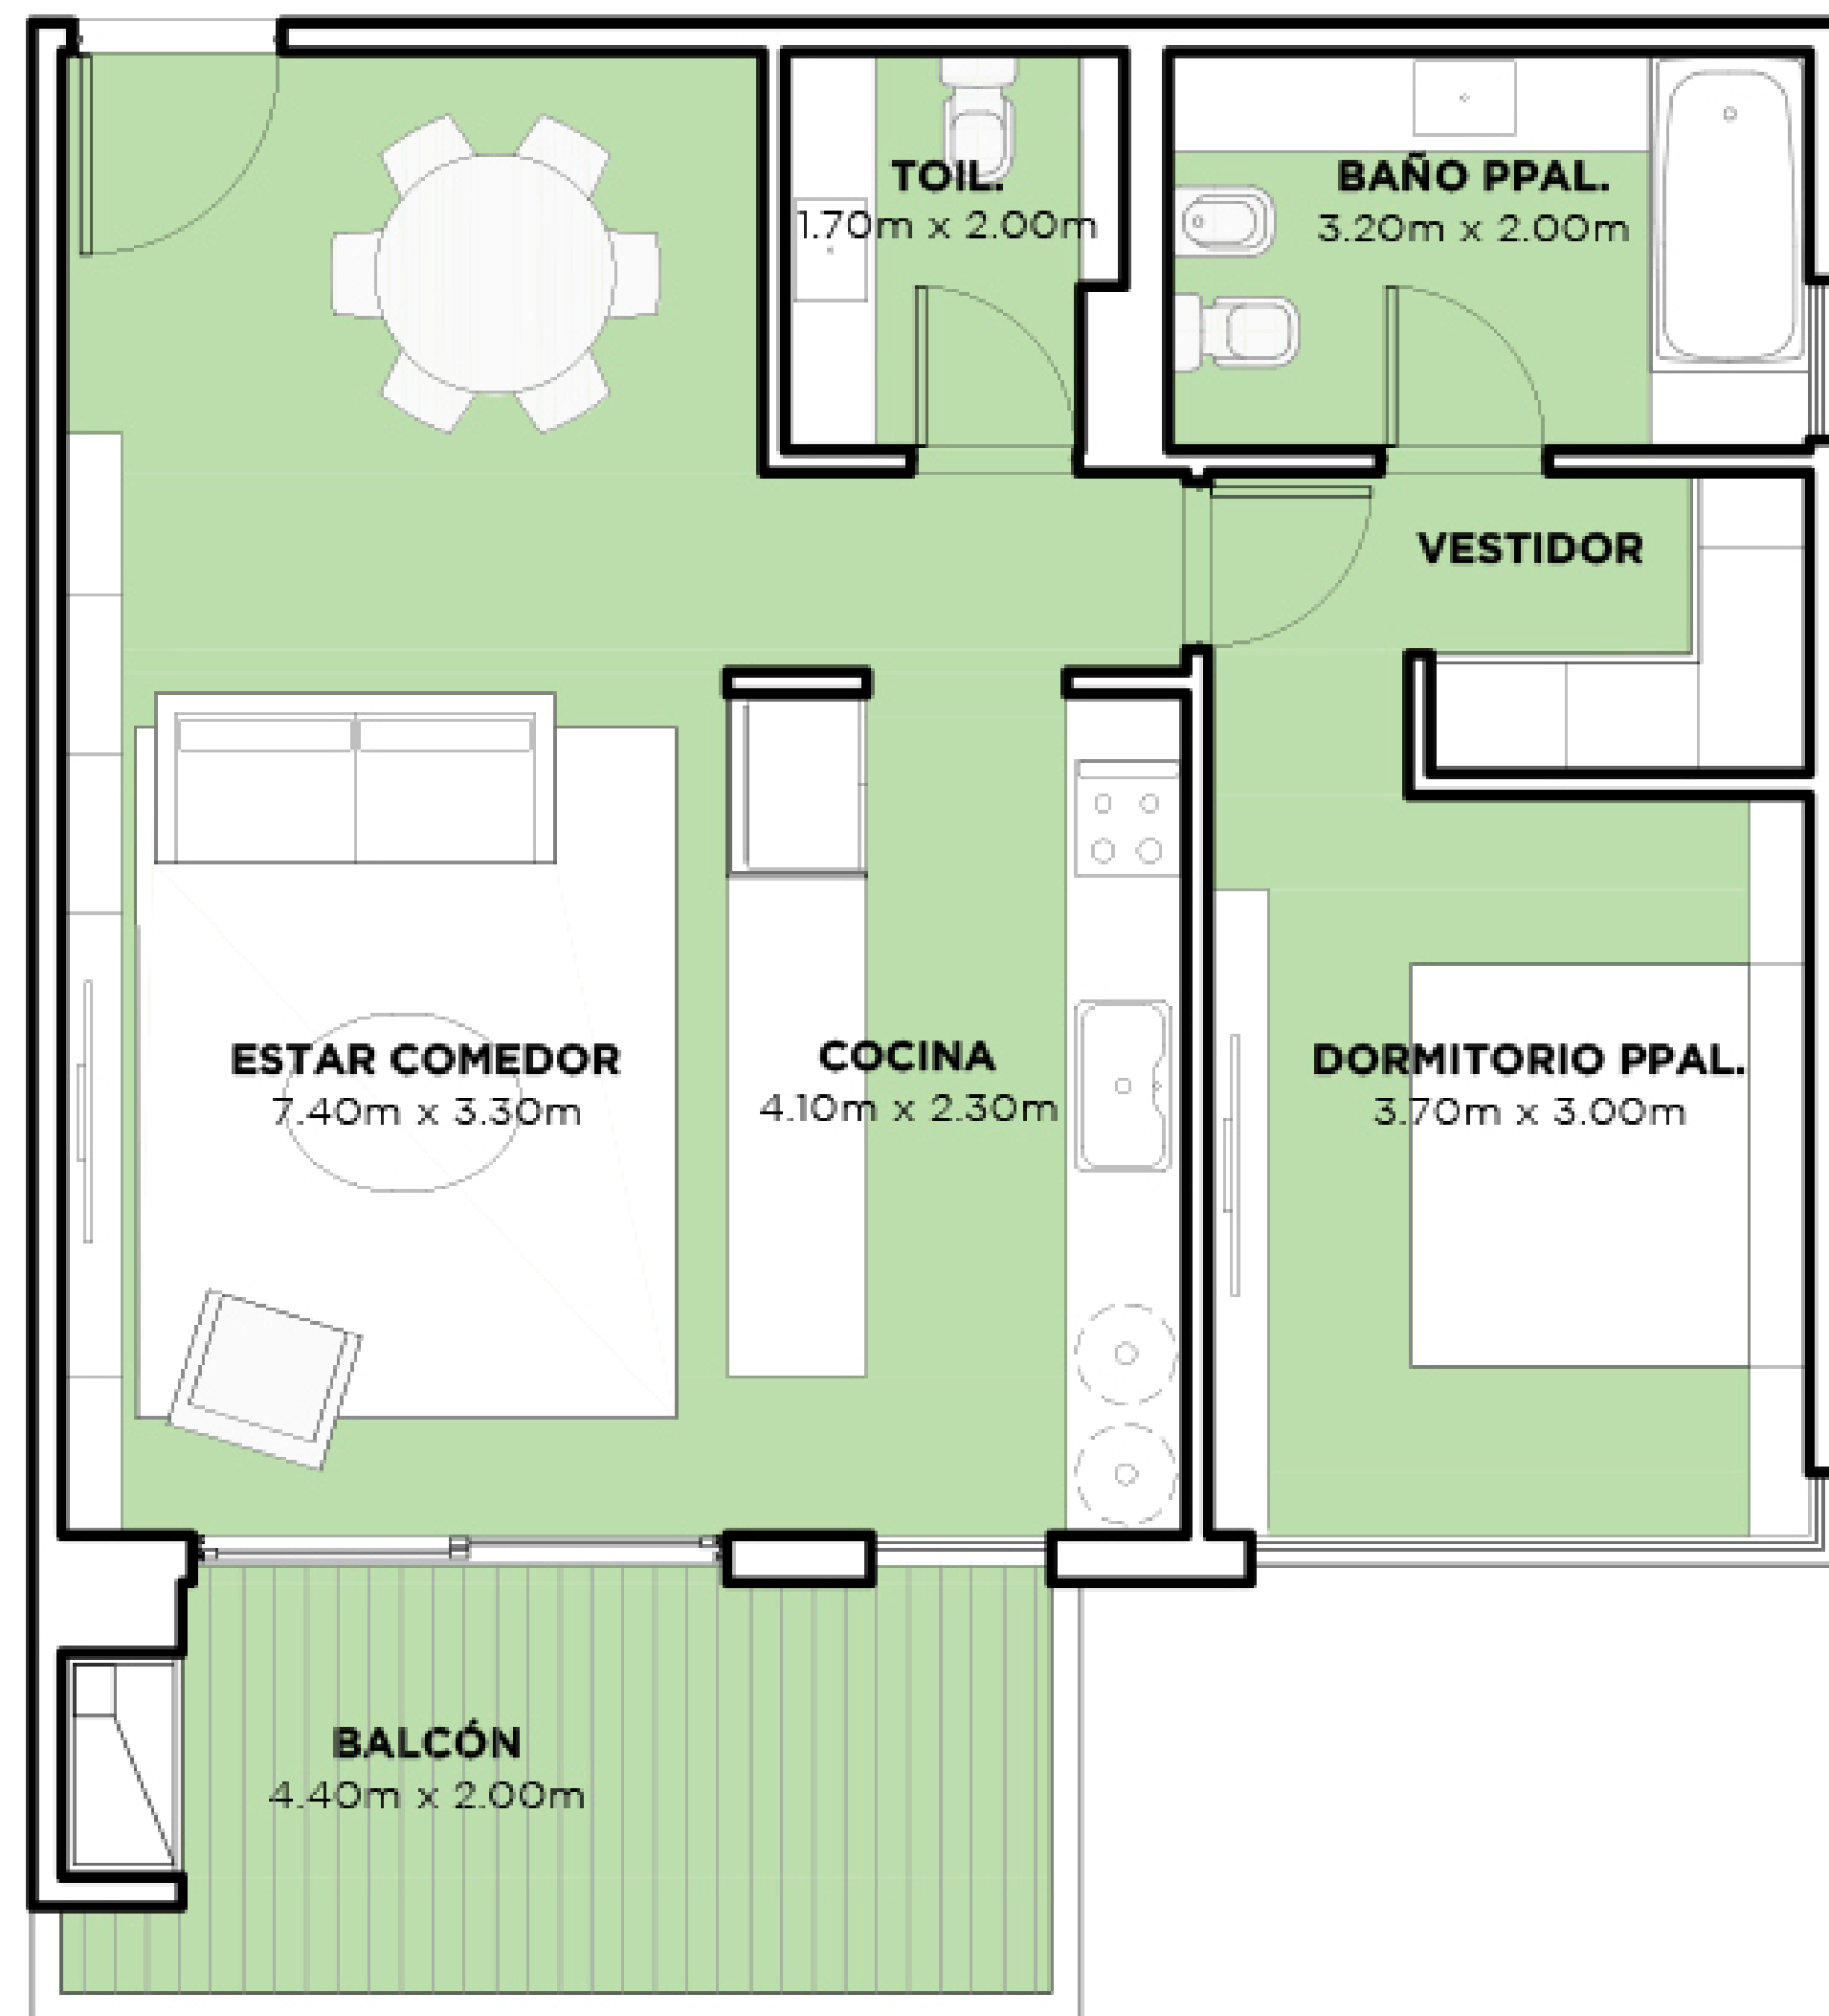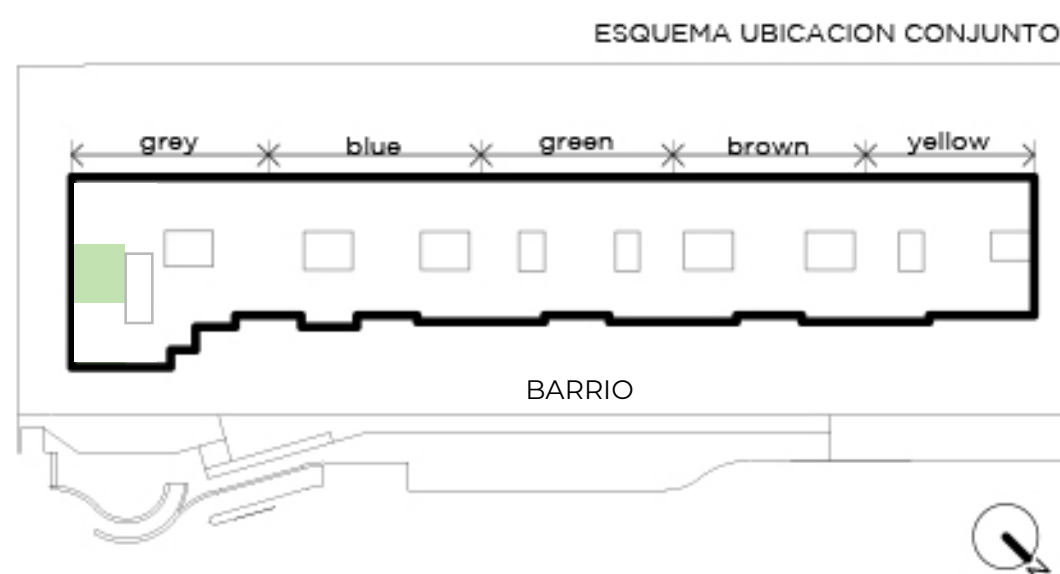

AVELLANEDA

NOTA: Las superficies y medidas proporcionadas son aproximadas y pueden variar respecto a las dimensiones finales de las unidades. Las imágenes, planos y descripciones incluidas en este documento son de carácter orientativo y pueden no corresponder con exactitud a la realidad final del producto ofrecido.