



UNIDAD 116

NIVEL 1

- Unidad con balcón y parrilla
- 3 ambientes pasante con toilette y lavadero
- 2 dormitorios en suite
- Orientación barrio e Instituto Román Rosell

Superficies:

Cubierta:	120 m²
Semicubierta:	12 m²
Terraza	4 m²
Amenities:	6 m²
Total:	142 m²

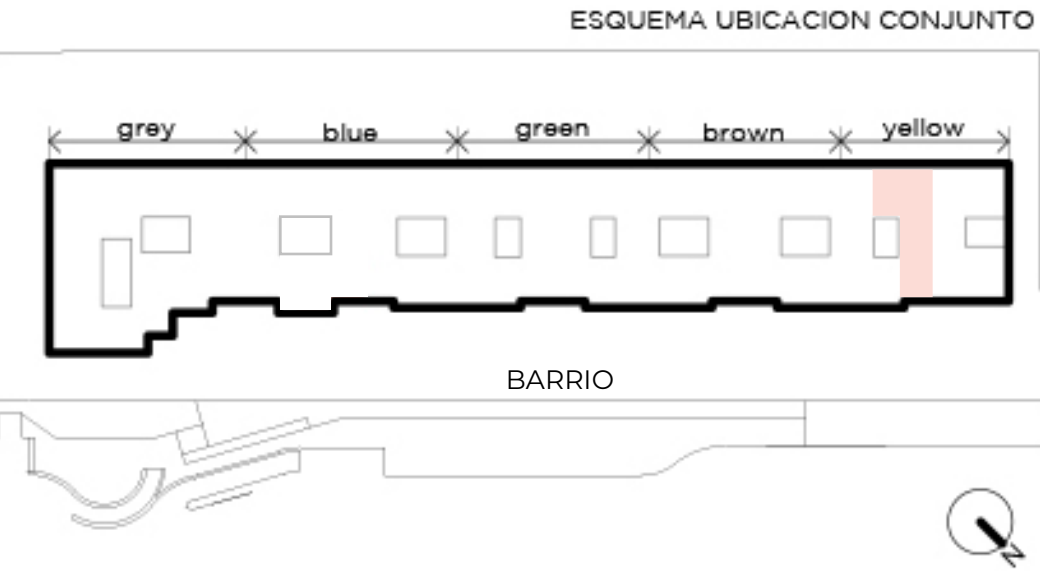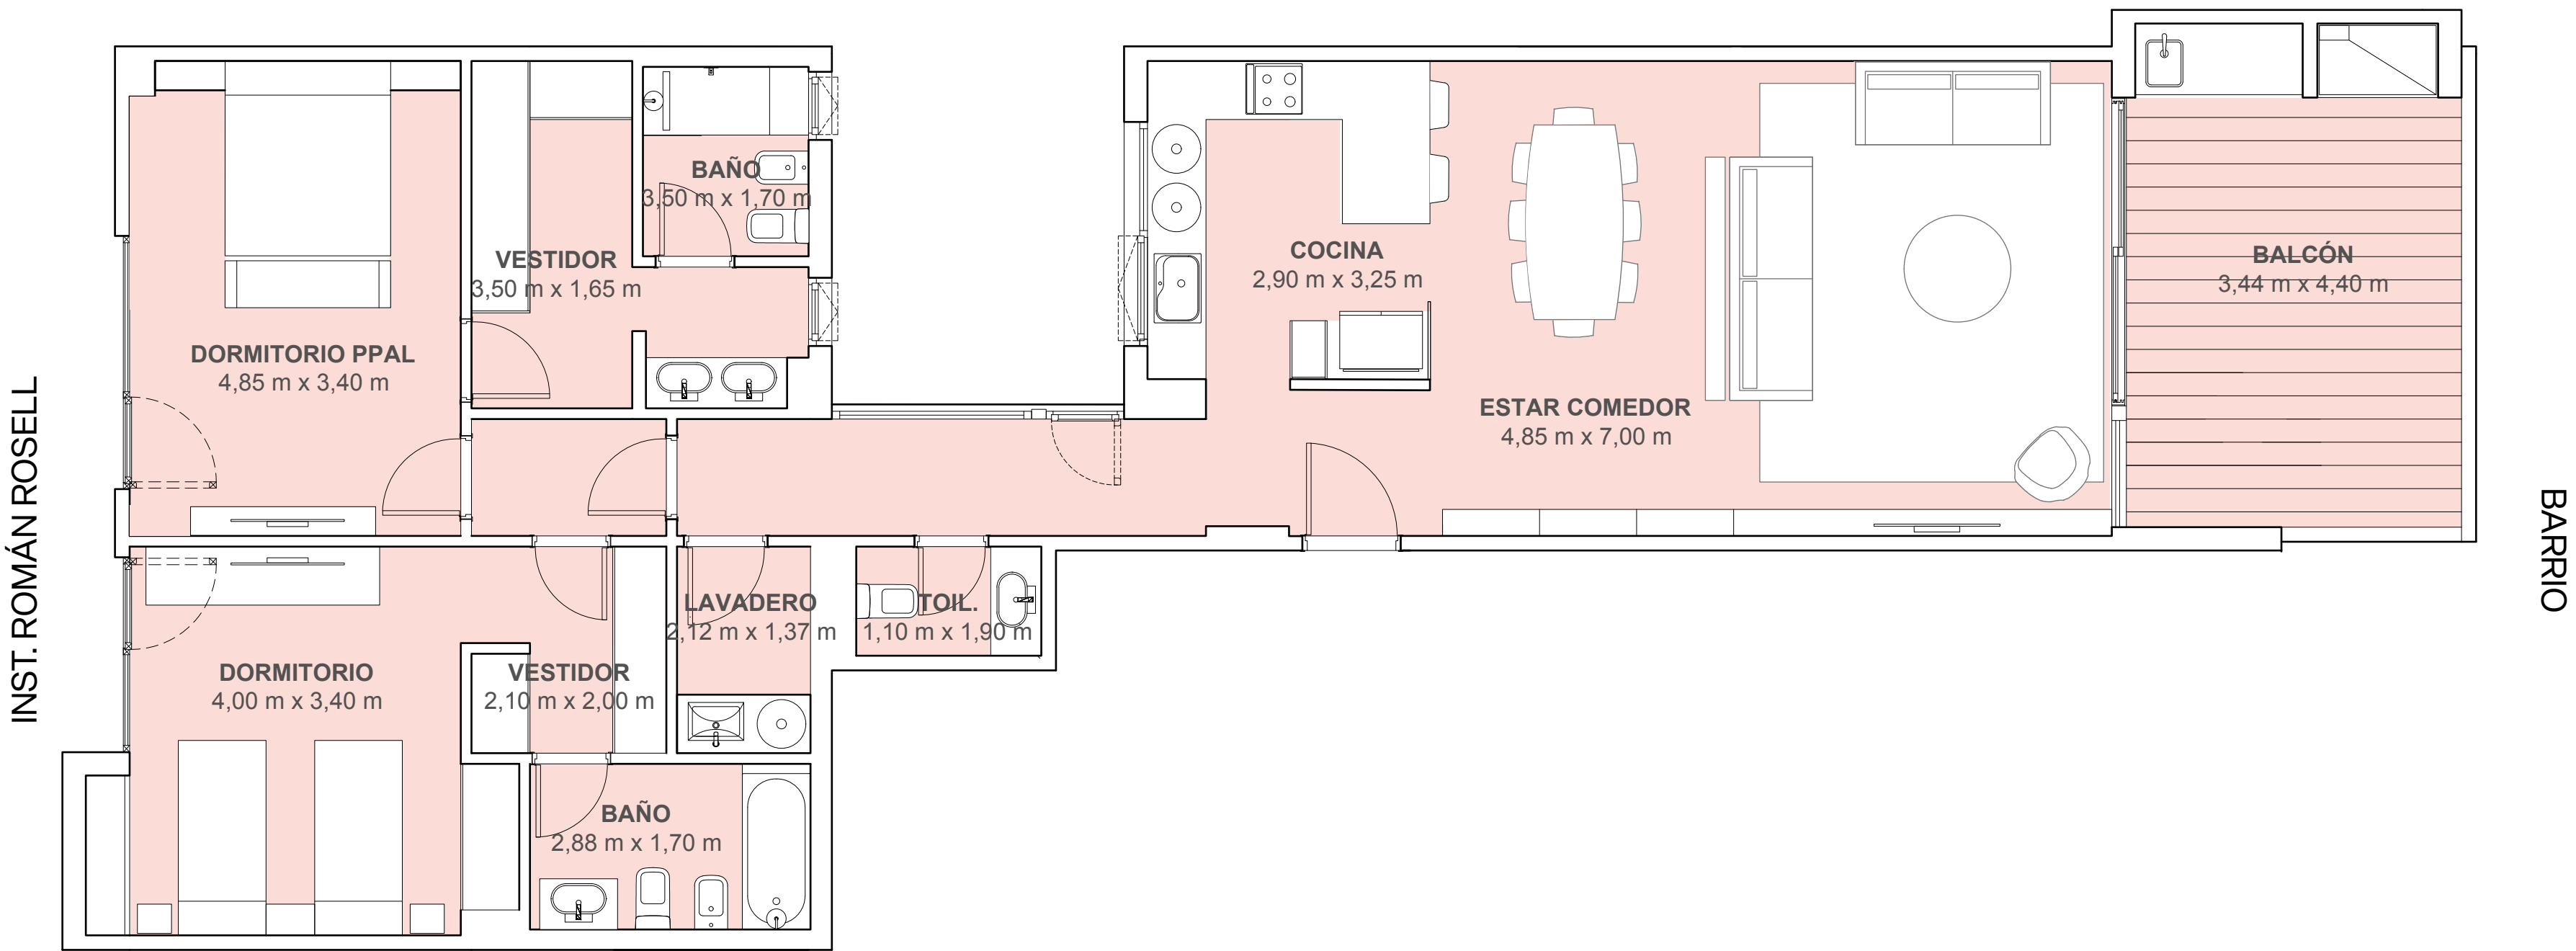

NOTA: Las superficies y medidas proporcionadas son aproximadas y pueden variar respecto a las dimensiones finales de las unidades. Las imágenes, planos y descripciones incluidas en este documento son de carácter orientativo y pueden no corresponder con exactitud a la realidad final del producto ofrecido.