

VENDIDOS

LA CLEMENTINA
SAN ISIDRO



UNIDAD 304 / 305 / 310

NIVEL 3

- Unidad con balcón y parrilla
- 3 ambientes pasante con toilette
- 2 dormitorios en suite
- Orientación barrio e Instituto Román Rosell

Superficies:

Cubierta: 120 m²
Semicubierta: 12 m²
Amenities: 6 m²
Total: 138 m²

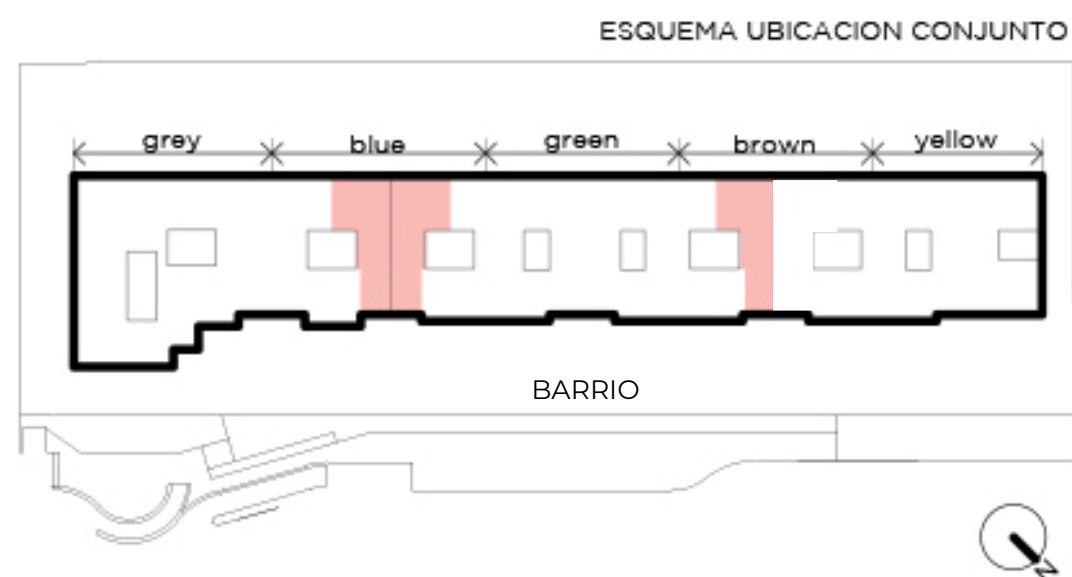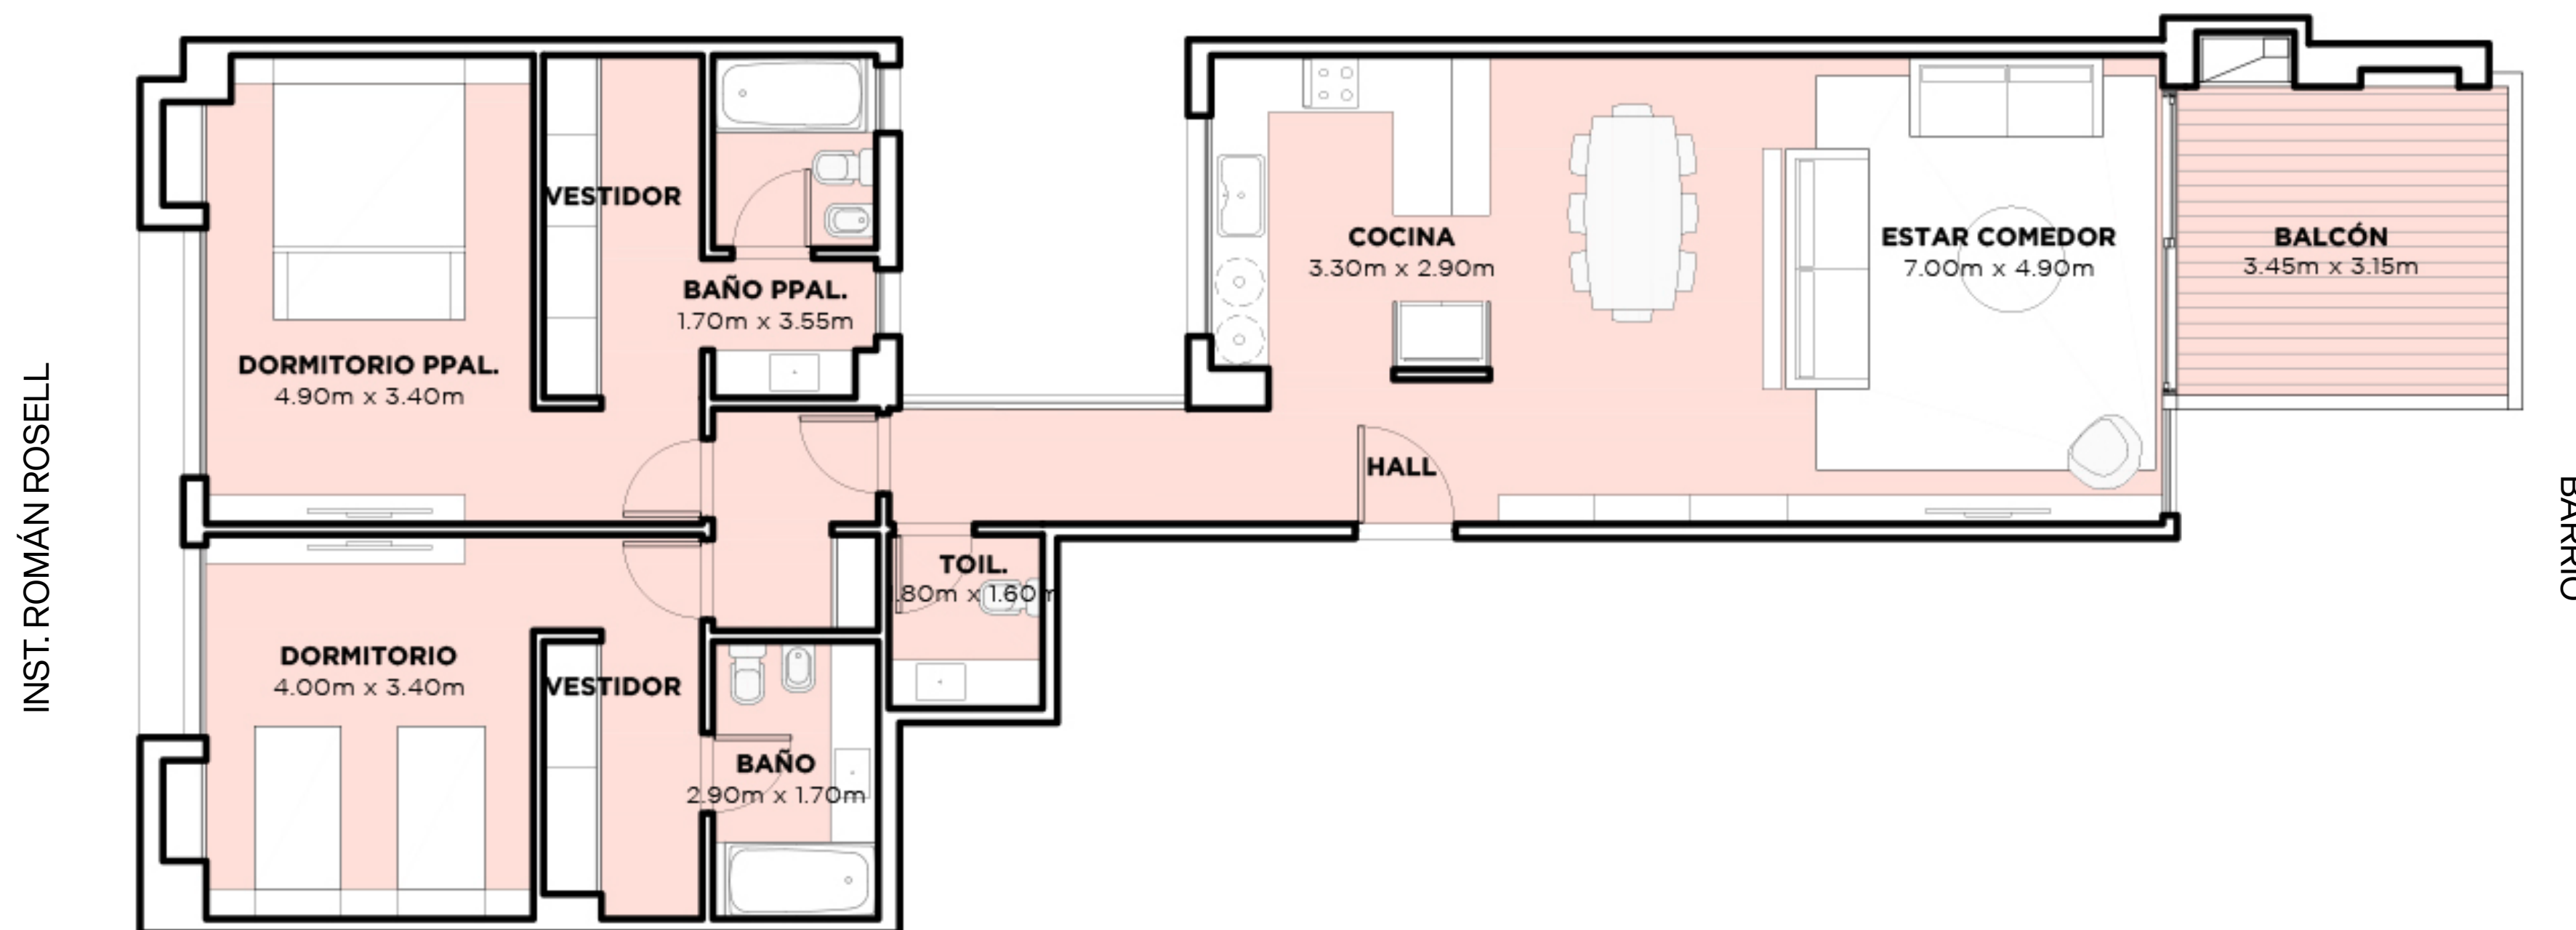

NOTA: Las superficies y medidas proporcionadas son aproximadas y pueden variar respecto a las dimensiones finales de las unidades. Las imágenes, planos y descripciones incluidas en este documento son de carácter orientativo y pueden no corresponder con exactitud a la realidad final del producto ofrecido.