


UNIDAD 311

NIVEL 2

- Unidad con balcón y parrilla
- 3 ambientes pasantes con toilette y lavadero
- 2 dormitorios en suite
- Orientación barrio e Instituto Román Rosell

Superficies:

Cubierta:	120 m ²
Semicubierta:	12 m ²
Amenities:	6 m ²
Total:	138 m²

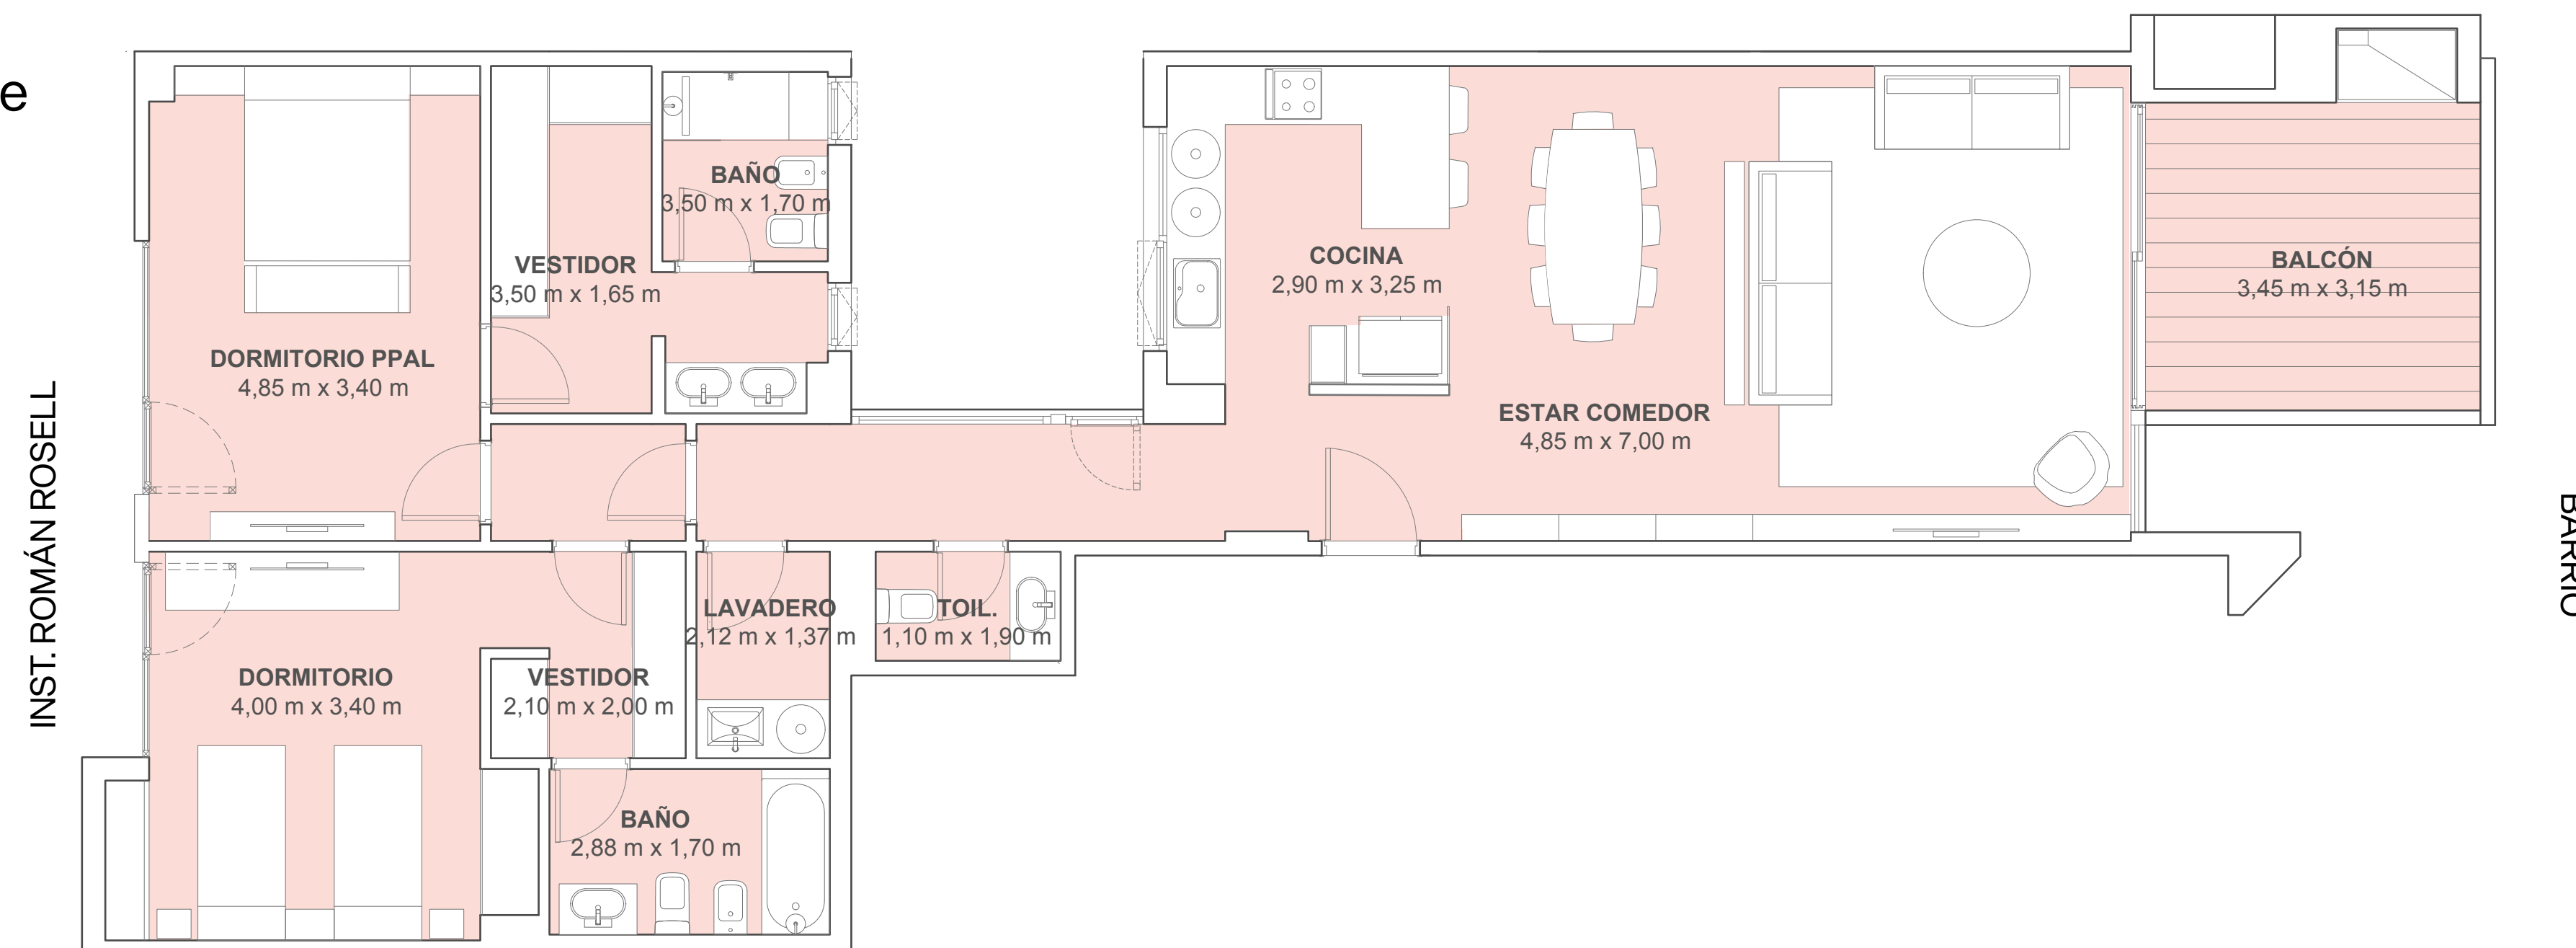

ESQUEMA UBICACION CONJUNTO

