

VENDIDO

# UNIDAD 407 / 408 / 413


## NIVEL 4

- Unidad con terraza propia en dúplex
- 3 ambientes pasante con toilette
- PB: 2 dormitorios en suite, estar comedor, cocina, toilette y amplio balcón
- Amplia terraza con pérgola, parrilla, jardín y canteros
- Orientación barrio e Instituto Román Rosell


### Superficies:

Cubierta:	121 m <sup>2</sup>
Semicubierta:	3 m <sup>2</sup>
Terraza:	45 m <sup>2</sup>
Jardín:	68 m <sup>2</sup>
Amenities:	8 m <sup>2</sup>
<b>Total:</b>	<b>245 m<sup>2</sup></b>

ESQUEMA UBICACION CONJUNTO

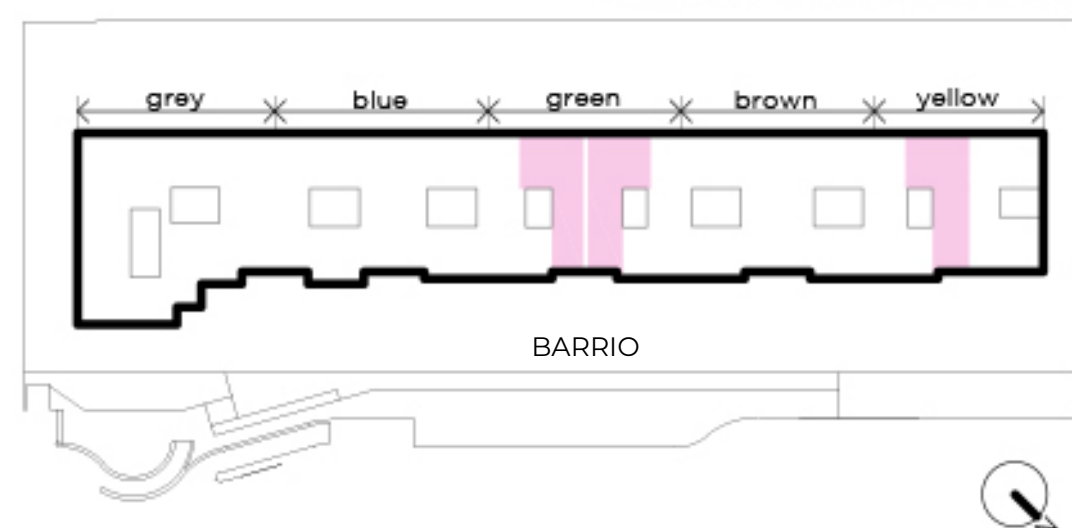

PLANTA BAJA

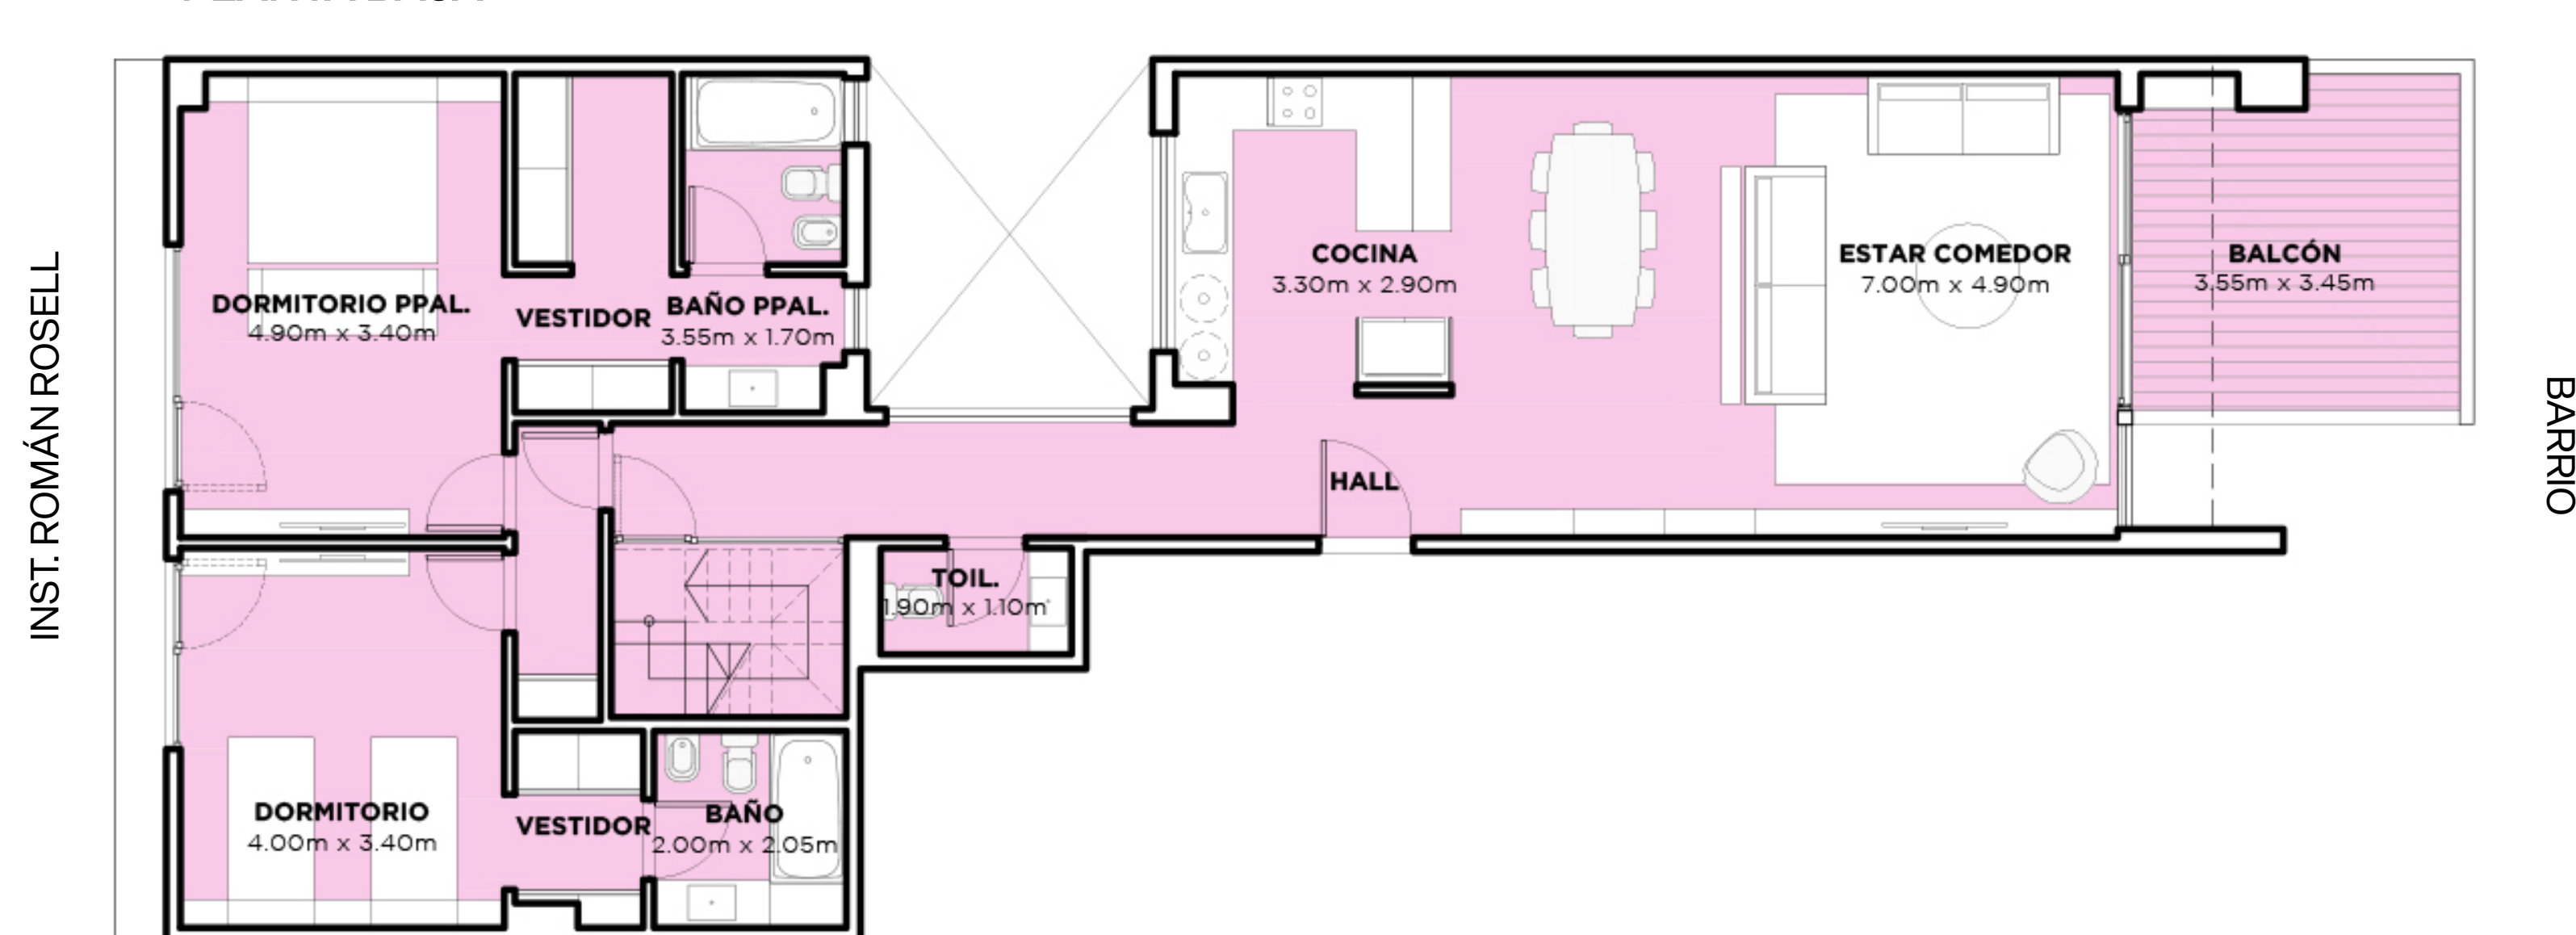

VENDIDO

# UNIDAD 407 / 408 / 413

## NIVEL 4

- Unidad con terraza propia en dúplex
- 3 ambientes pasante con toilette
- PB: 2 dormitorios en suite, estar comedor, cocina, toilette y amplio balcón
- Amplia terraza con pérgola, parrilla, jardín y canteros
- Orientación barrio e Instituto Román Rosell

### Superficies:

Cubierta:	121 m <sup>2</sup>
Semicubierta:	3 m <sup>2</sup>
Terraza:	45 m <sup>2</sup>
Jardín:	68 m <sup>2</sup>
Amenities:	8 m <sup>2</sup>
<b>Total:</b>	<b>245 m<sup>2</sup></b>

ESQUEMA UBICACION CONJUNTO

