

VENDIDO



UNIDAD 209 / 214

NIVEL 2

- Unidad con balcón y parrilla
- 3 ambientes pasantes con toilette y lavadero
- 2 dormitorios en suite
- Orientación barrio e Instituto Román Rosell

Superficies:

Cubierta:	120 m²
Semicubierta:	14 m²
Amenities:	6 m²
Total:	140 m²

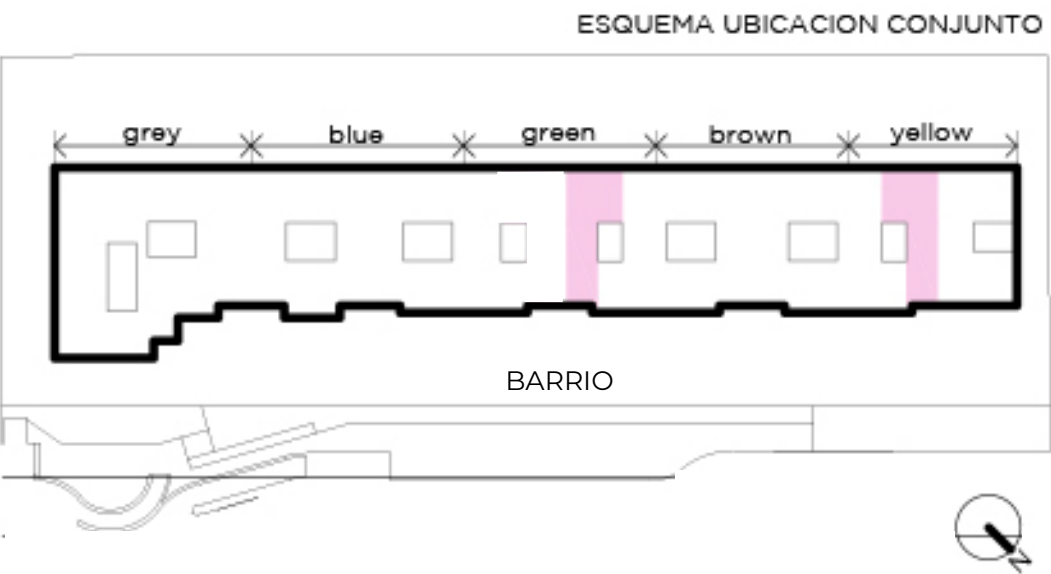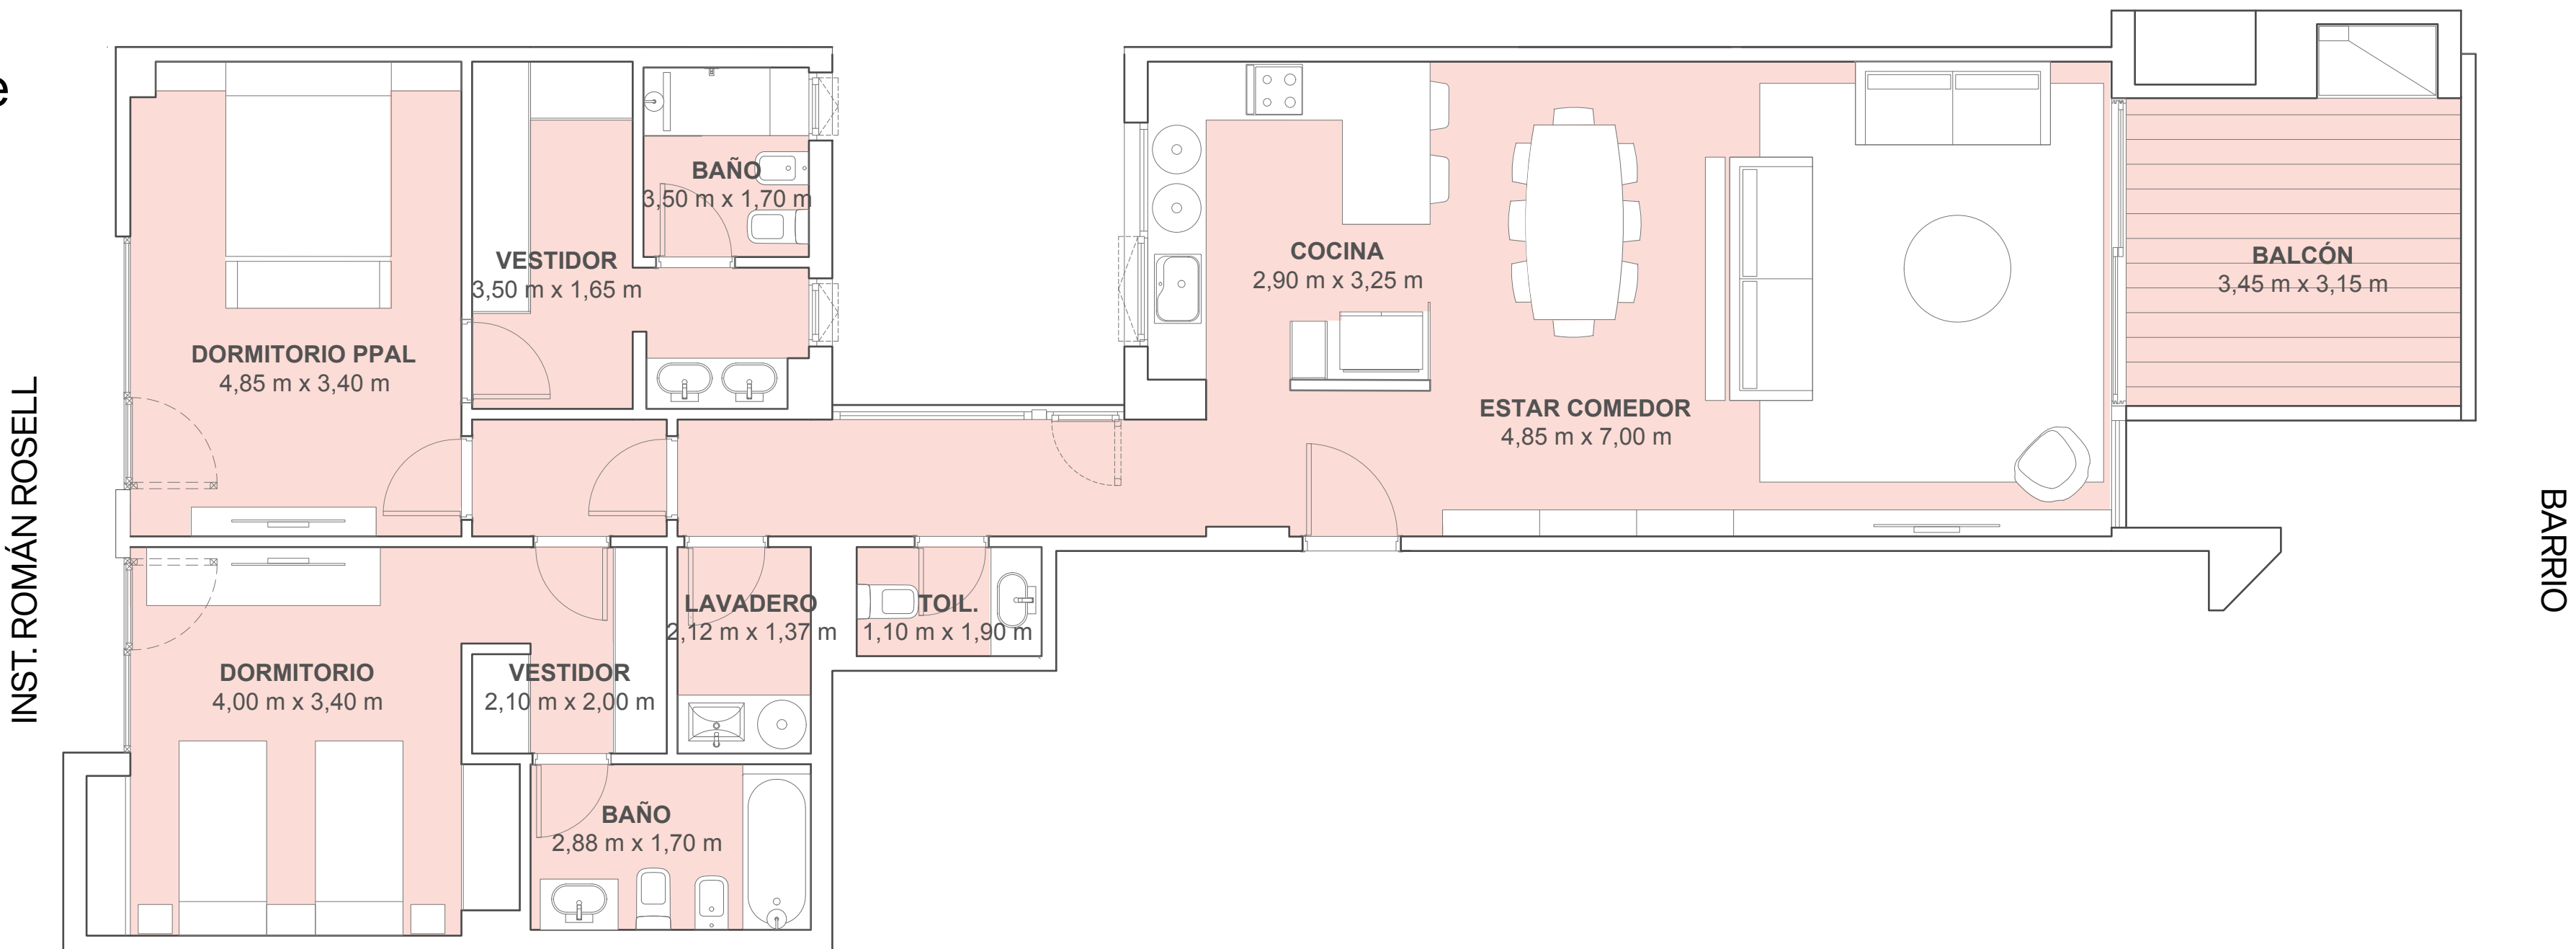

NOTA: Las superficies y medidas proporcionadas son aproximadas y pueden variar respecto a las dimensiones finales de las unidades. Las imágenes, planos y descripciones incluidas en este documento son de carácter orientativo y pueden no corresponder con exactitud a la realidad final del producto ofrecido.