

VENDIDOS



UNIDAD 104 / 105

NIVEL 1

- Unidad con balcón y parrilla
 - 3 ambientes pasante con toilette
 - 2 dormitorios en suite
 - Orientación barrio e Instituto Román Rosell
- Román Rosell

Superficies:

Cubierta:	120 m²
Semicubierta:	12 m²
Amenities:	6 m²
Total:	138 m²

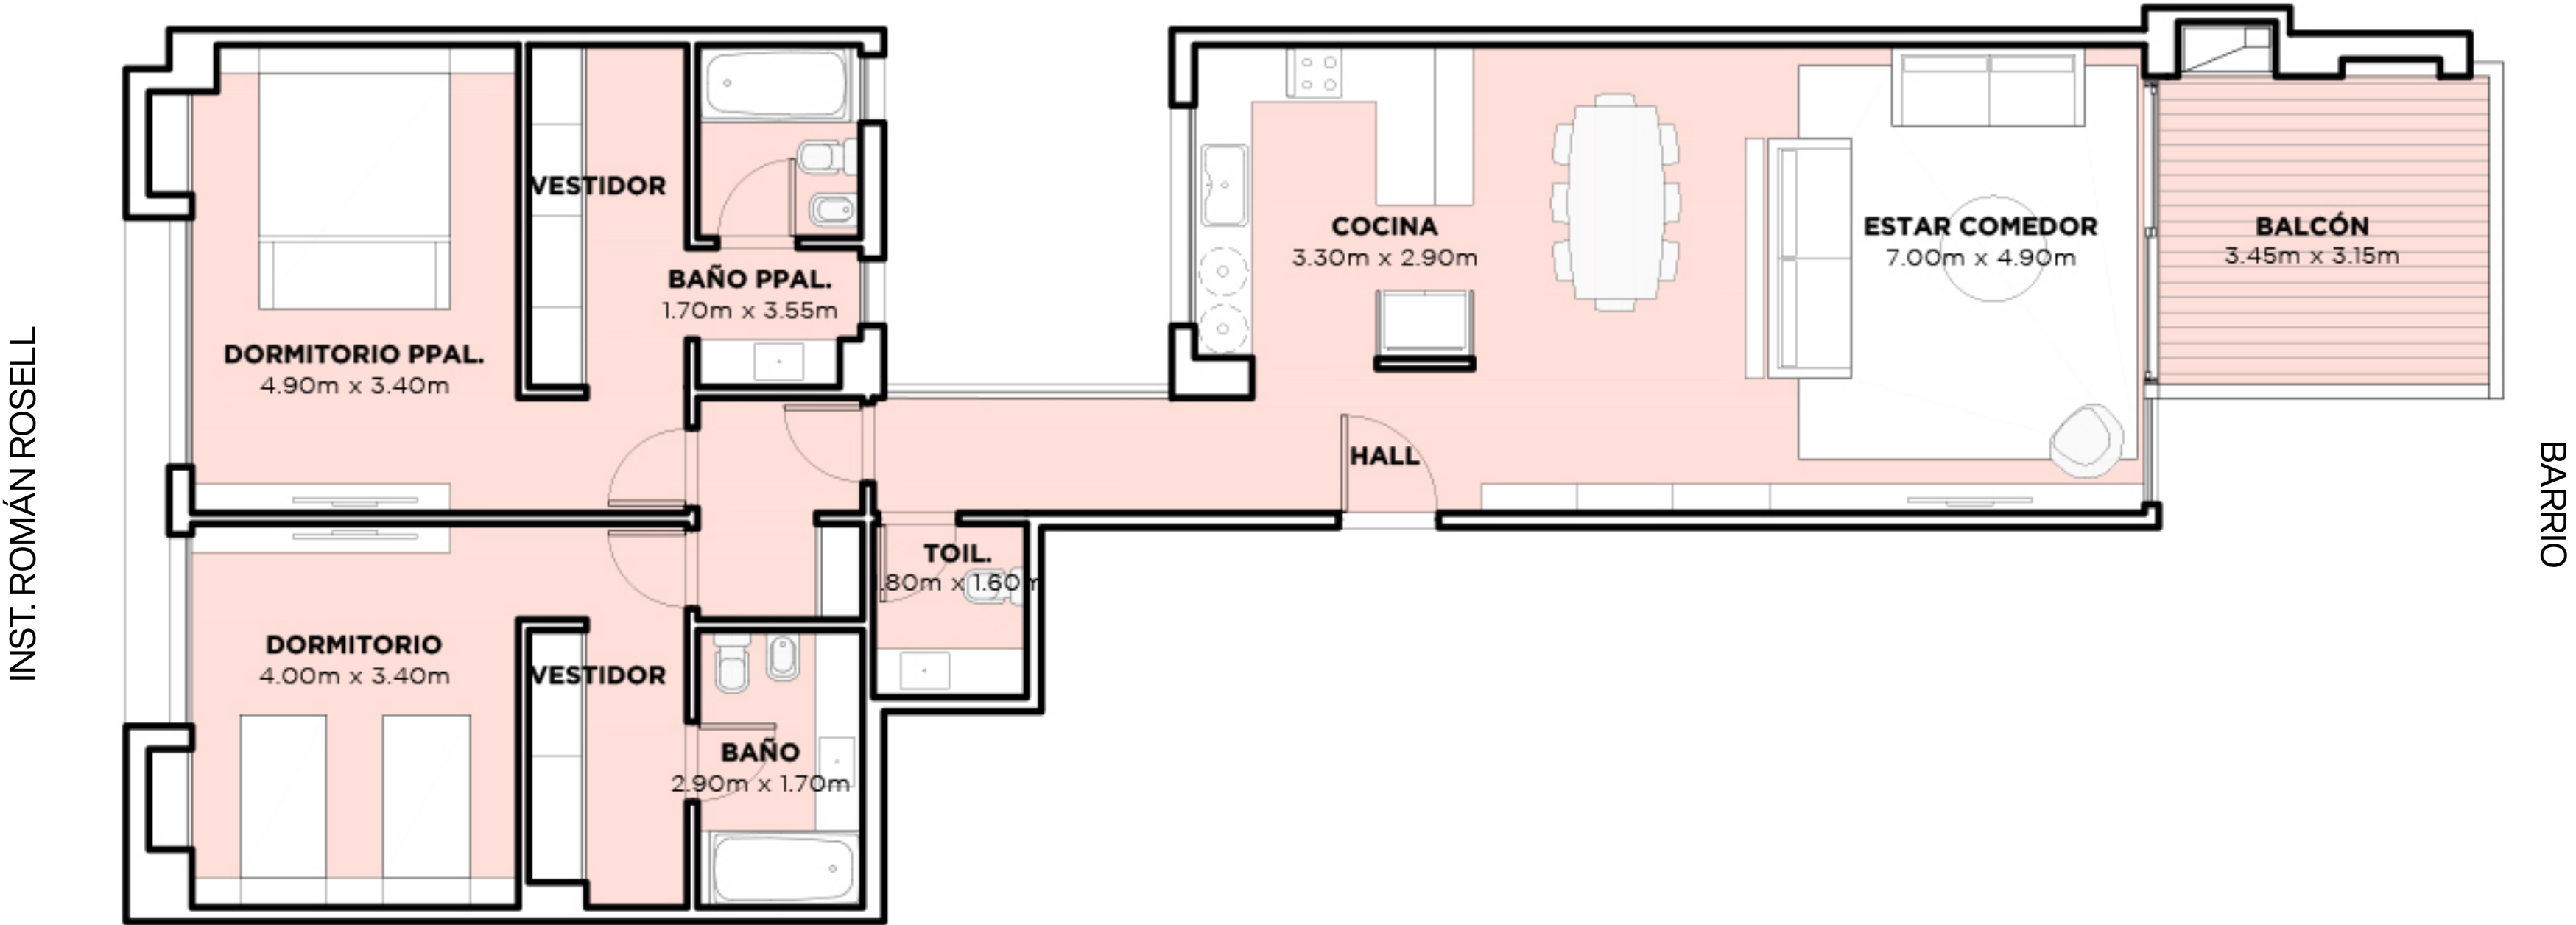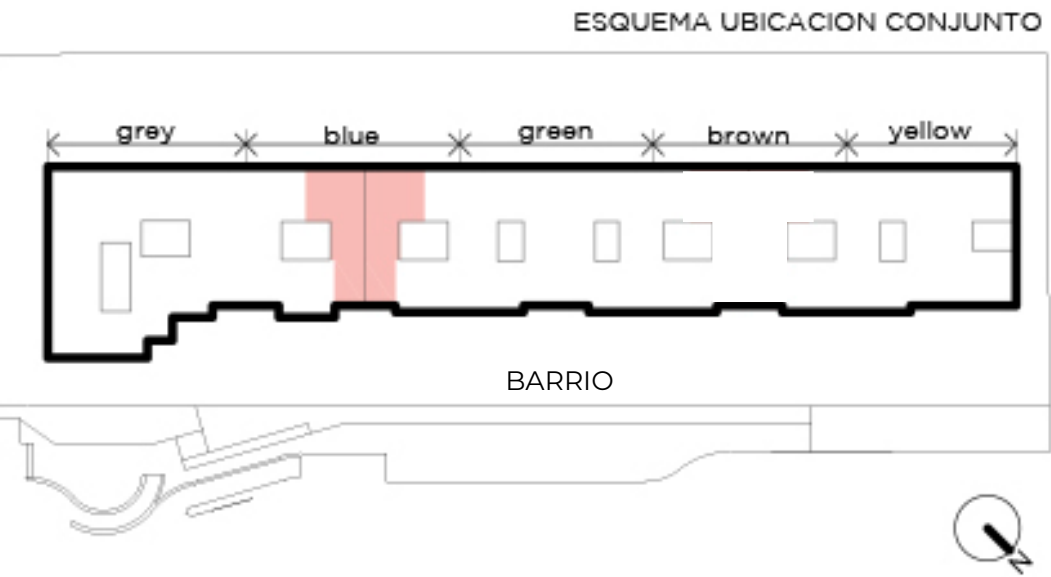

NOTA: Las superficies y medidas proporcionadas son aproximadas y pueden variar respecto a las dimensiones finales de las unidades. Las imágenes, planos y descripciones incluidas en este documento son de carácter orientativo y pueden no corresponder con exactitud a la realidad final del producto ofrecido.